





PIA_010	Comune di Modugno (PA) Località: Vecchievare	Home: BO Inq.: part.010	PUA_010-03.E
PROGETTISTI Studio di Architettura Dot.Arch. Enzo Ripplid spa	COMPLESSO PER ATTIVITA' COMMERCIALI E ARTIGIANALI DENOMINATO BOSCONI		
COMMERCIAL DESIGNER BANTOLI PROGETTI	P.U.A. 2010. 1 ^o VARIANTE AL P.U.A. BOSCONI 1 (approvato con delibera del C.C. n.66 del 21.4.2009)		
	PIANTA PIANO PRIMO E SECONDO		
	scala 1:200		
	PROPRIETA' : EGGERA GIOUSE S.r.l.	REVISIONE: 21.12.09	

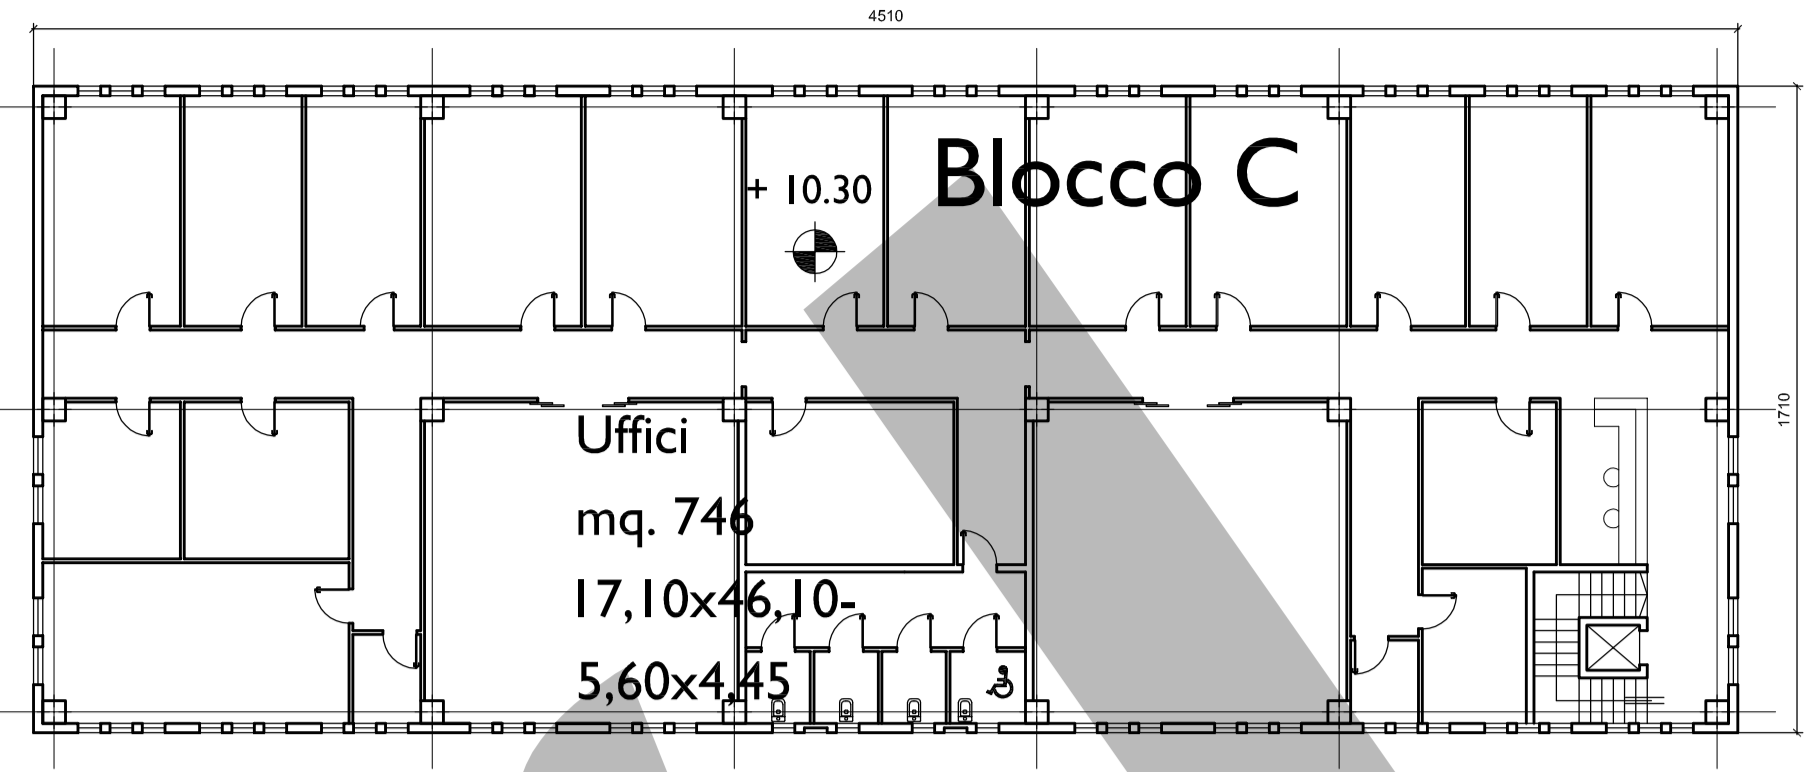

Uffici piano secondo - Blocco C - scala 1:200

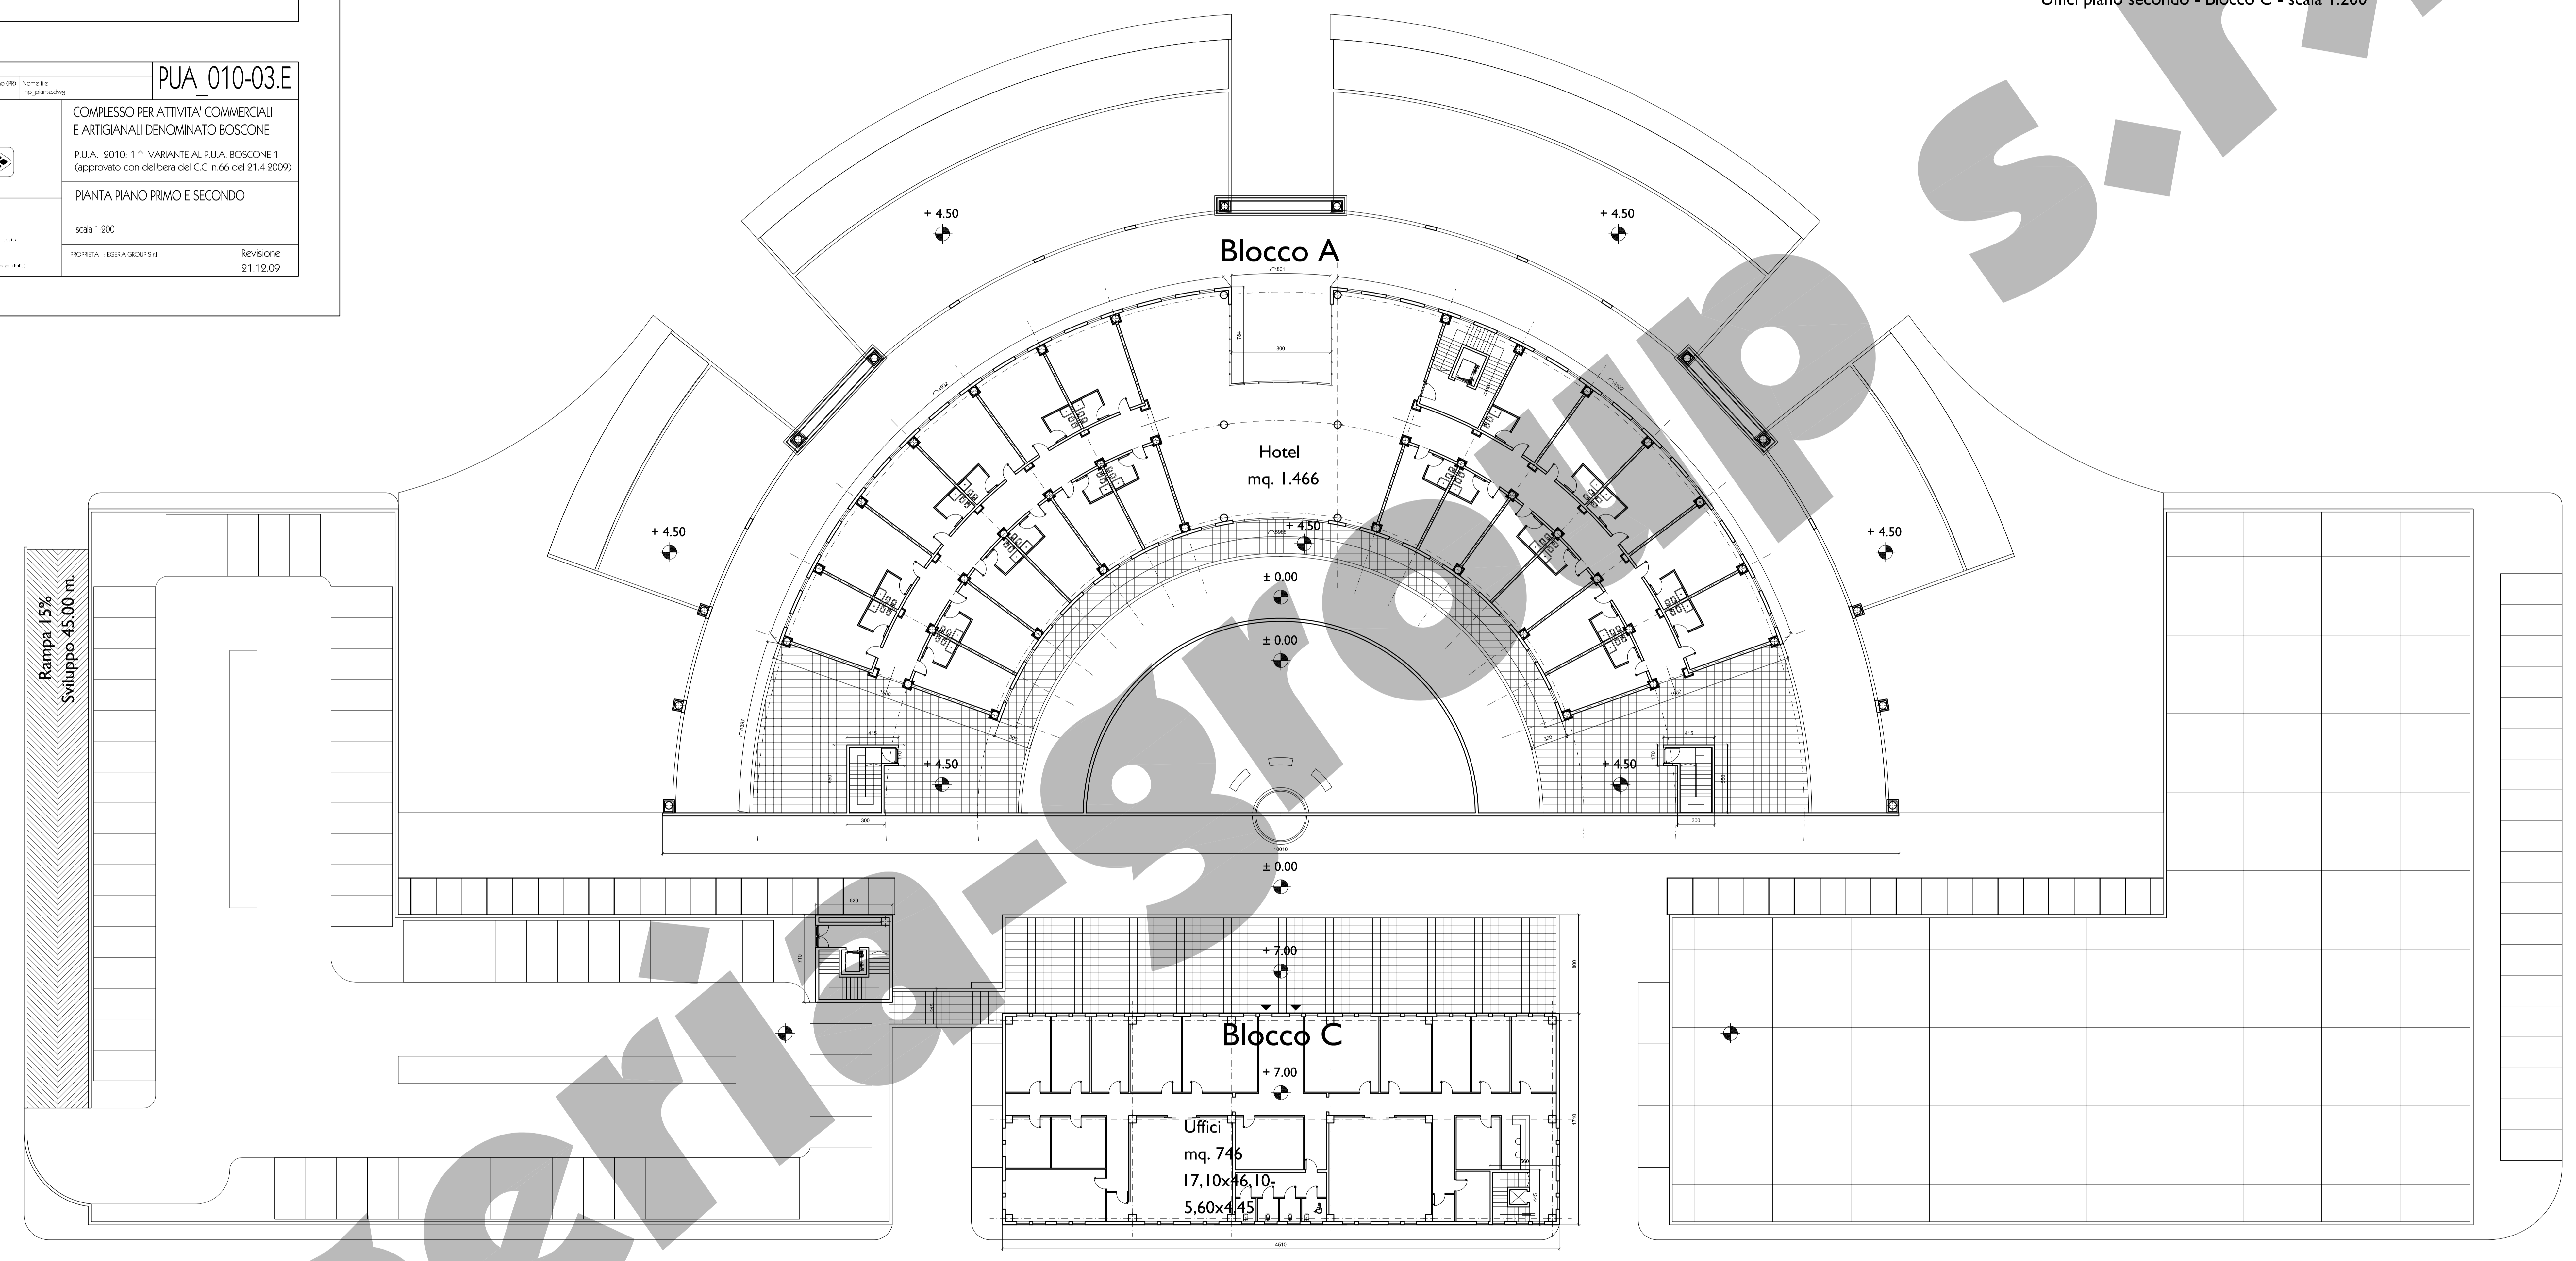

Pianta di piano primo - 1:200