


PIANTA PIANO 1°

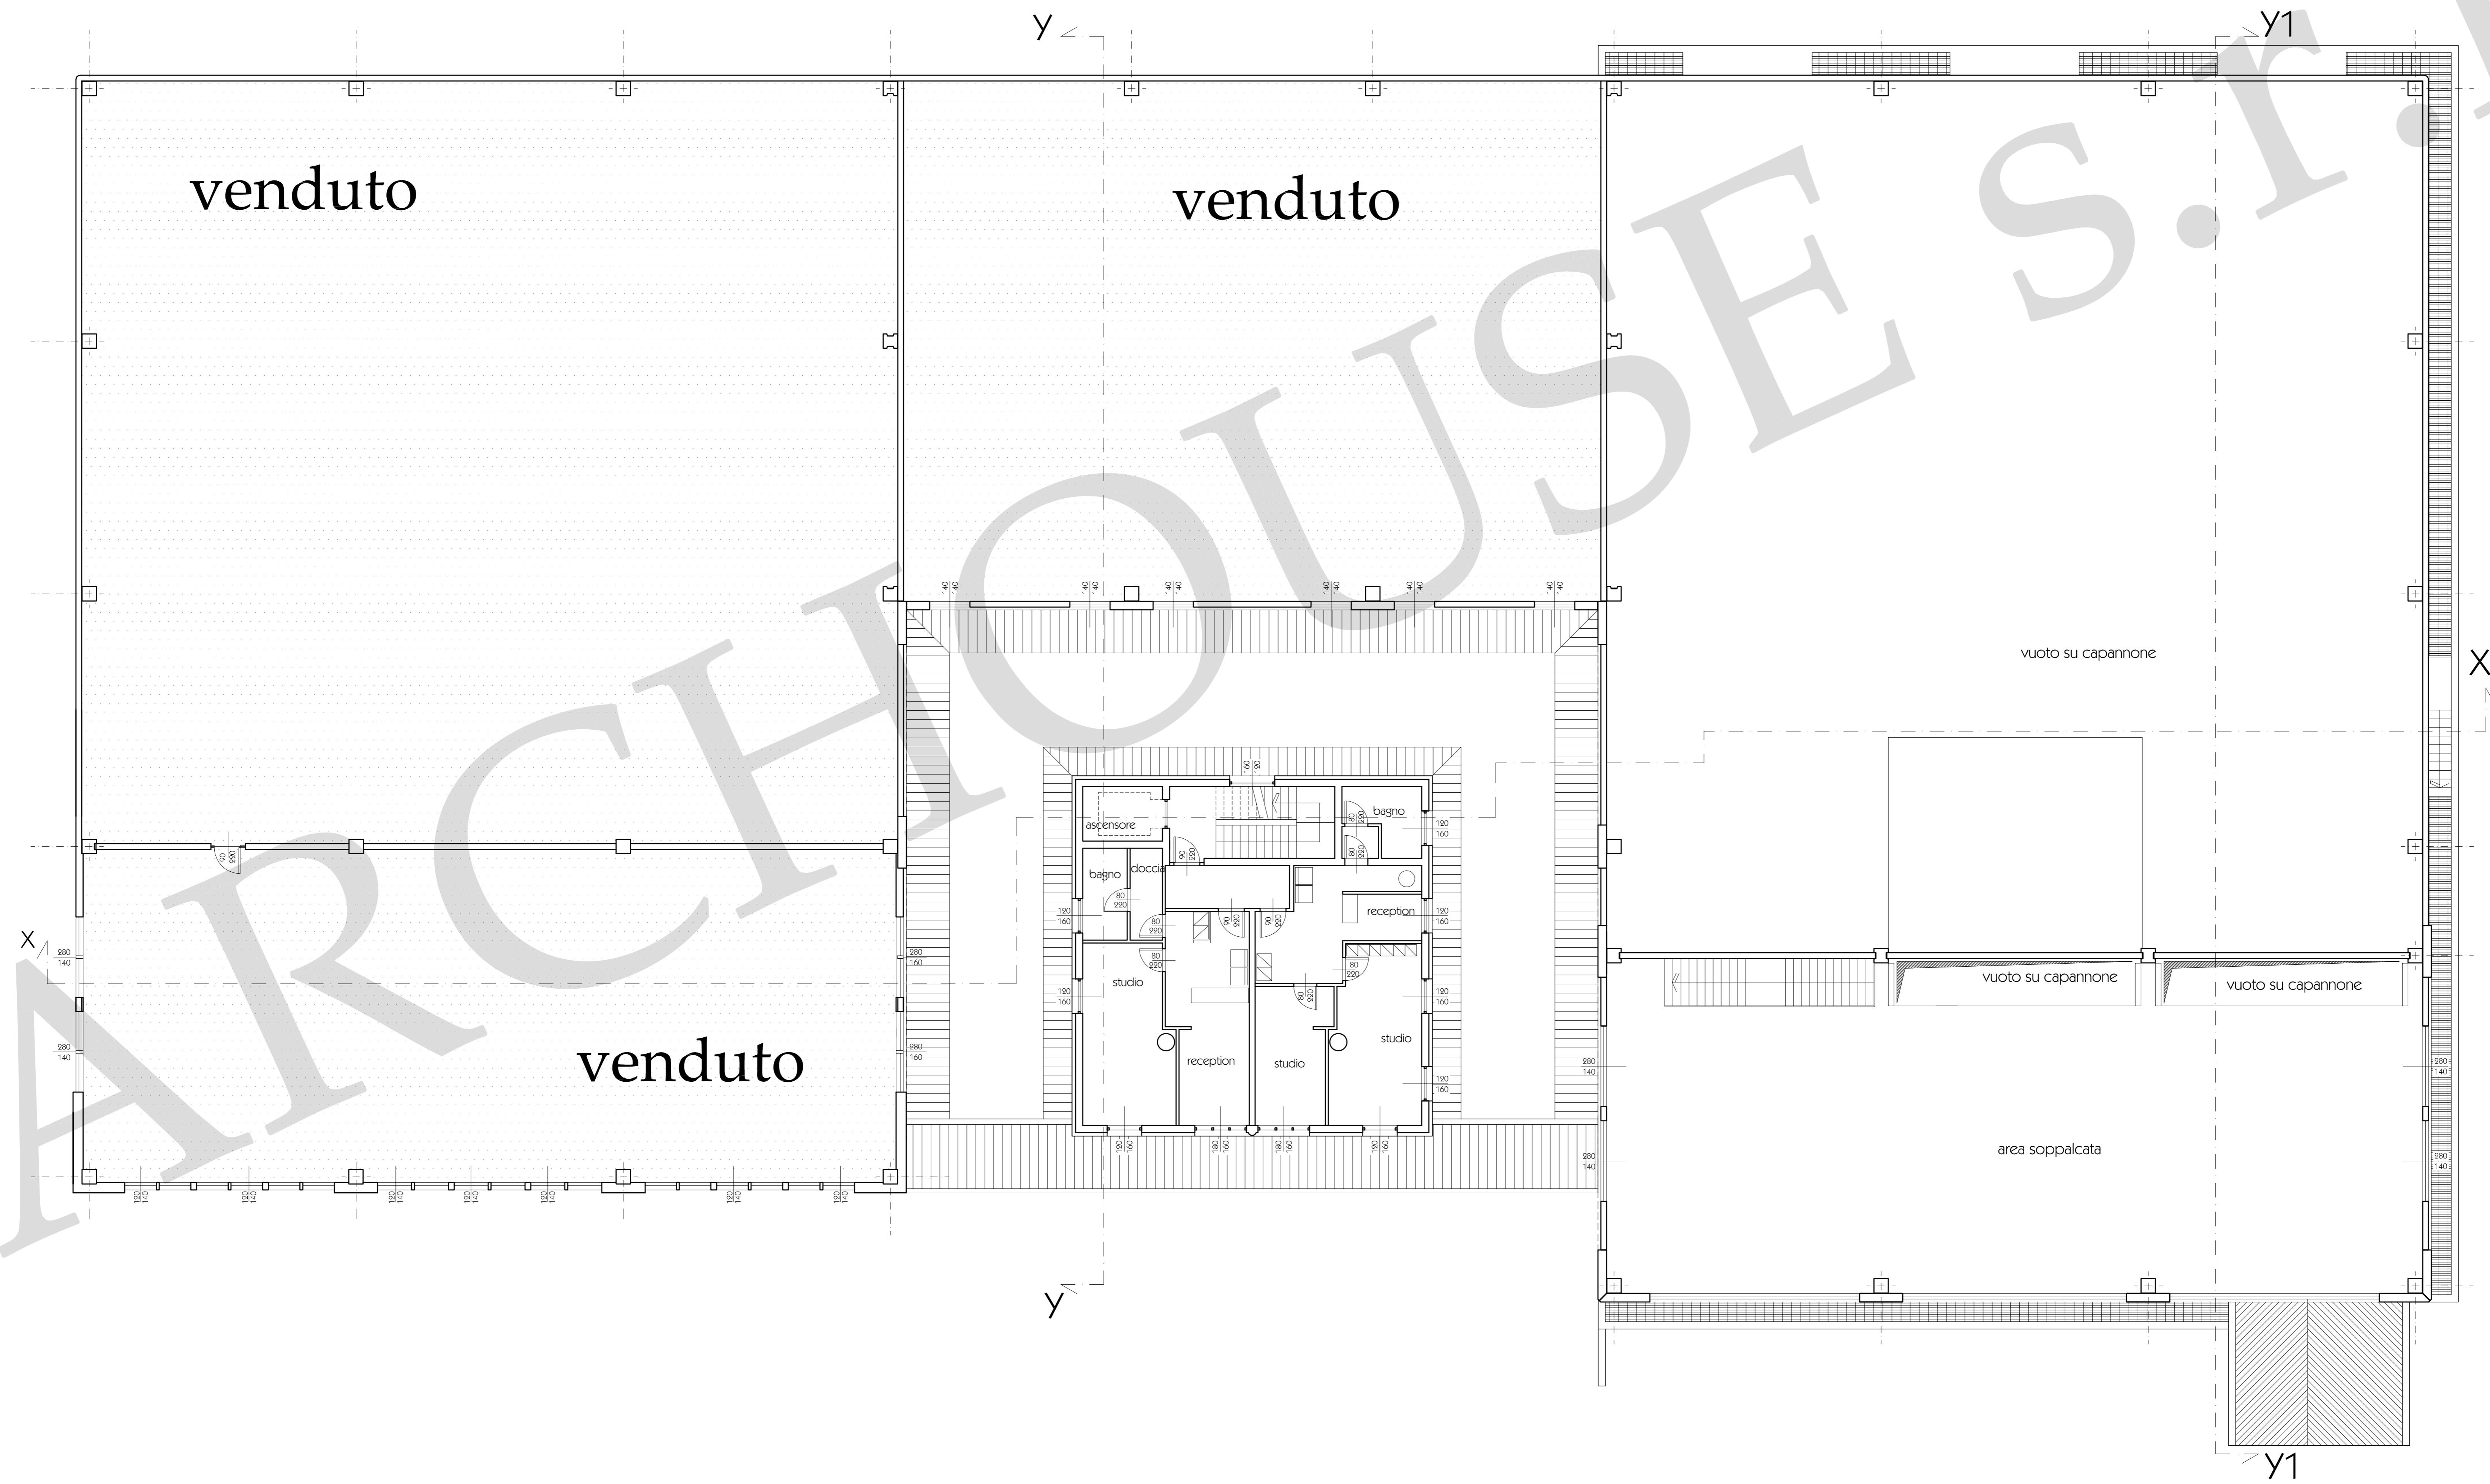

PROGETTISTA: Studio di Architettura Dott. Arch. Ermio Fipelli Via... 03018... 0774... 0774...	Comune di Mediano (RM) Località "La Canevella"	Nome file: var182_prospetti.dwg	Data: Settembre 2008	03.3P
PROGETTO DI: EDIFICIO PER ATTIVITA' COMMERCIALI ARTIGIANATO E DIREZIONALE P.A. - LE BOTTEGHE DI SANTONIO 2				
PIANTA PIANO 1° stato di progetto				
scala 1:100				
Revisione: 18.09.08				