


PIANTA PIANO TERRENO (piano di sezione a +100 da piano finito)

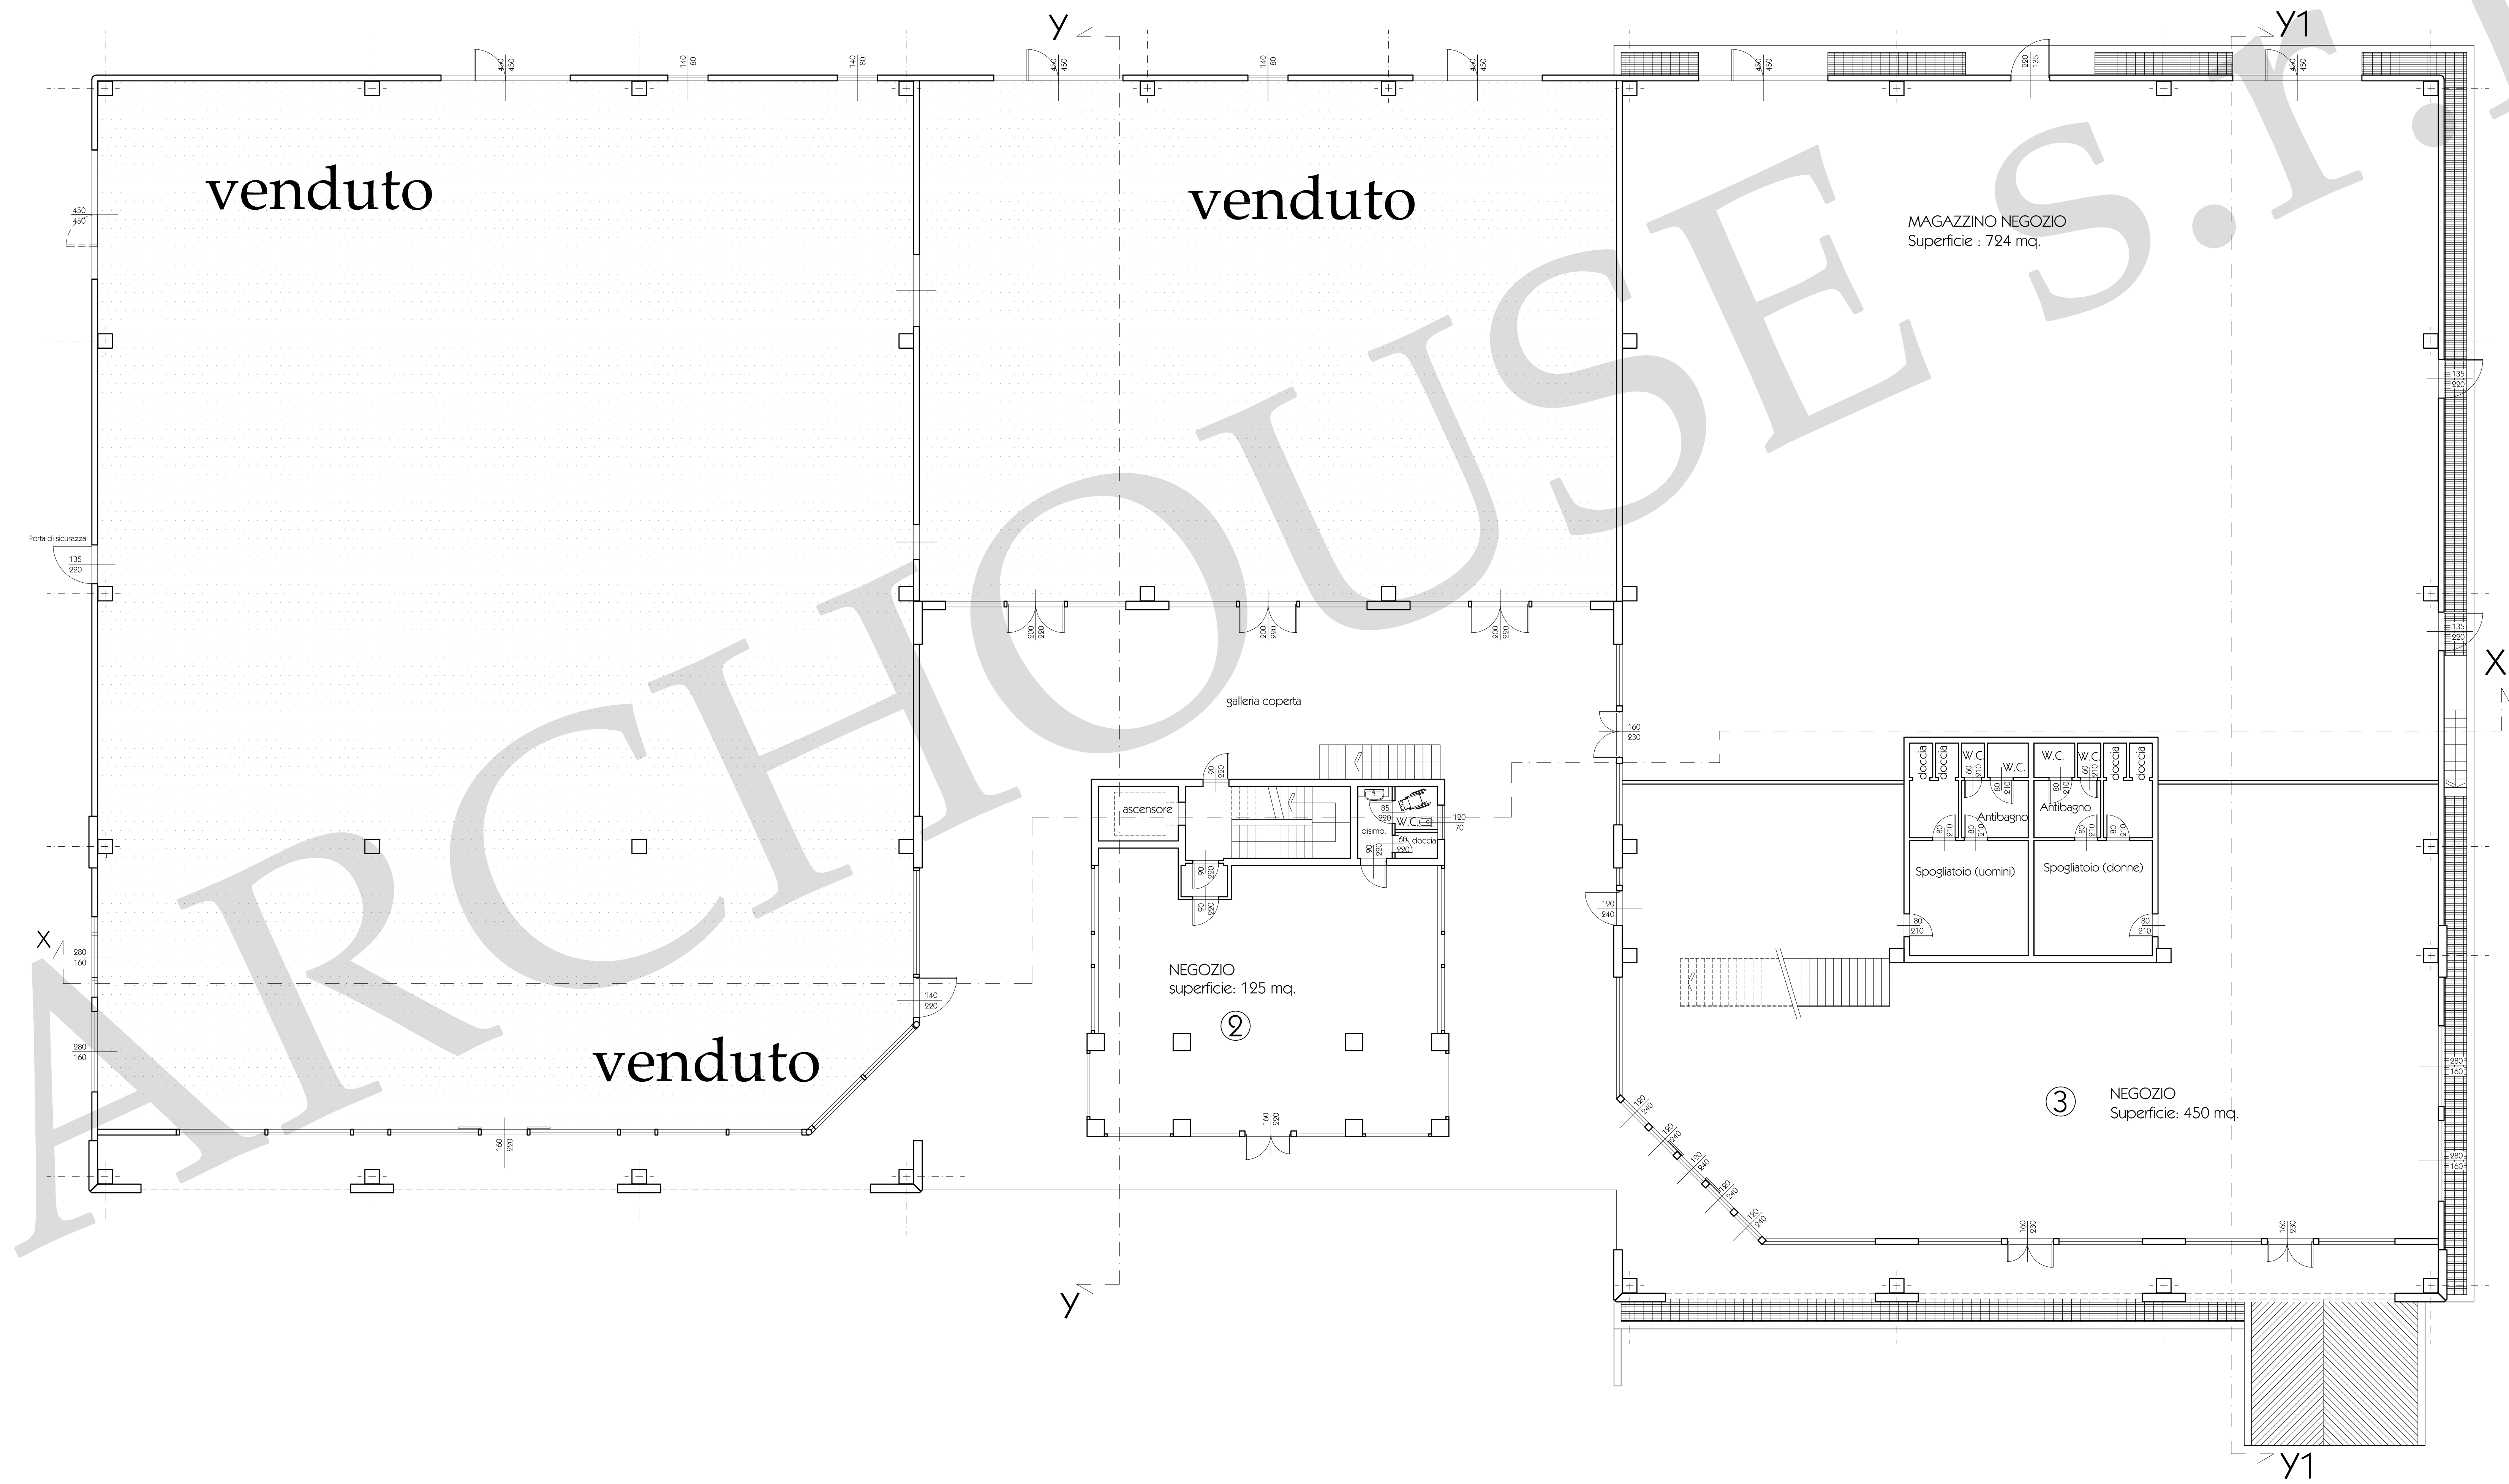

PROGETTISTA		Comune di Medauno (PD) Località "La Canevella"	Numero file var_02_piano.dwg	Data Settembre 2008	03.2P
Studio di Architettura Dott. Arch. Ermio Fipoddi Via S. Antonio 2 35010 Medauno (PD)		PROGETTO DI EDIFICIO PER ATTIVITA' COMMERCIALI ARTIGIANATO E DIREZIONALE P.U.A. - LE BOTTEGHE DI SANTONIO 2			
PIANTA PIANO TERRENO NEGOZI stato di progetto		scala 1:100			
PROGETTA' - ARCHITECTURE S.r.l.		Revisione 18.09.08			