






PUA 010-04.A  
 Comune di Modugno (BA)  
 Studio di Architettura: Dot. Arch. Ennio Ripplid  
 COMMERCIAL DESIGNER: BARTOLOPROGETTI  
 COMPLESSO PER ATTIVITA' COMMERCIALI E ARTIGIANALI DENOMINATO BOSCONI  
 P.U.A. 2010. 1° VARIANTE AL P.U.A. BOSCONI 1 (approvato con delibera del C.C. n.66 del 21.4.2009)  
 PLANIMETRIA GENERALE DELLE AREE DA CEDERE  
 scala 1:250  
 REVISIONE: 21.12.09

- PARCHEGGIO PUBBLICO n° posti auto = 168 + 7 disabili = 175
- PARCHEGGIO PERTINENZIALE n° posti auto = 359 + 5 disabili = 364
- VERDE PUBBLICO sup. totale = 4153 mq.
- PIAZZOLE ECOLOGICHE
- CABINE ENEL
- VERDE AD USO PUBBLICO sup. totale = 2243 mq.

a causa della non regolarità della maggior parte delle aree da destinare a verde pubblico, è possibile che le superfici calcolate sulla base delle quote riportate in questo tavolo non corrispondano esattamente con i valori delle aree indicate. Queste ultime sono da ritenersi più veritiere rispetto alle prime poiché risultano direttamente estratte dal programma di disegno. Quindi, per la verifica rigorosa dei valori delle superfici, occorre utilizzare il disegno computerizzato ed effettuare i controlli direttamente in video.

- AREE DA CEDERE
- FASCIA DI RISERVO STRADALE 10mt
- LINEE INTERVENTO
- 175 conteggio posti auto pubblici
- 364 conteggio posti auto pertinenziali

Per posti disabili vedere punto 8.2.3 DM n°236 14/06/1989

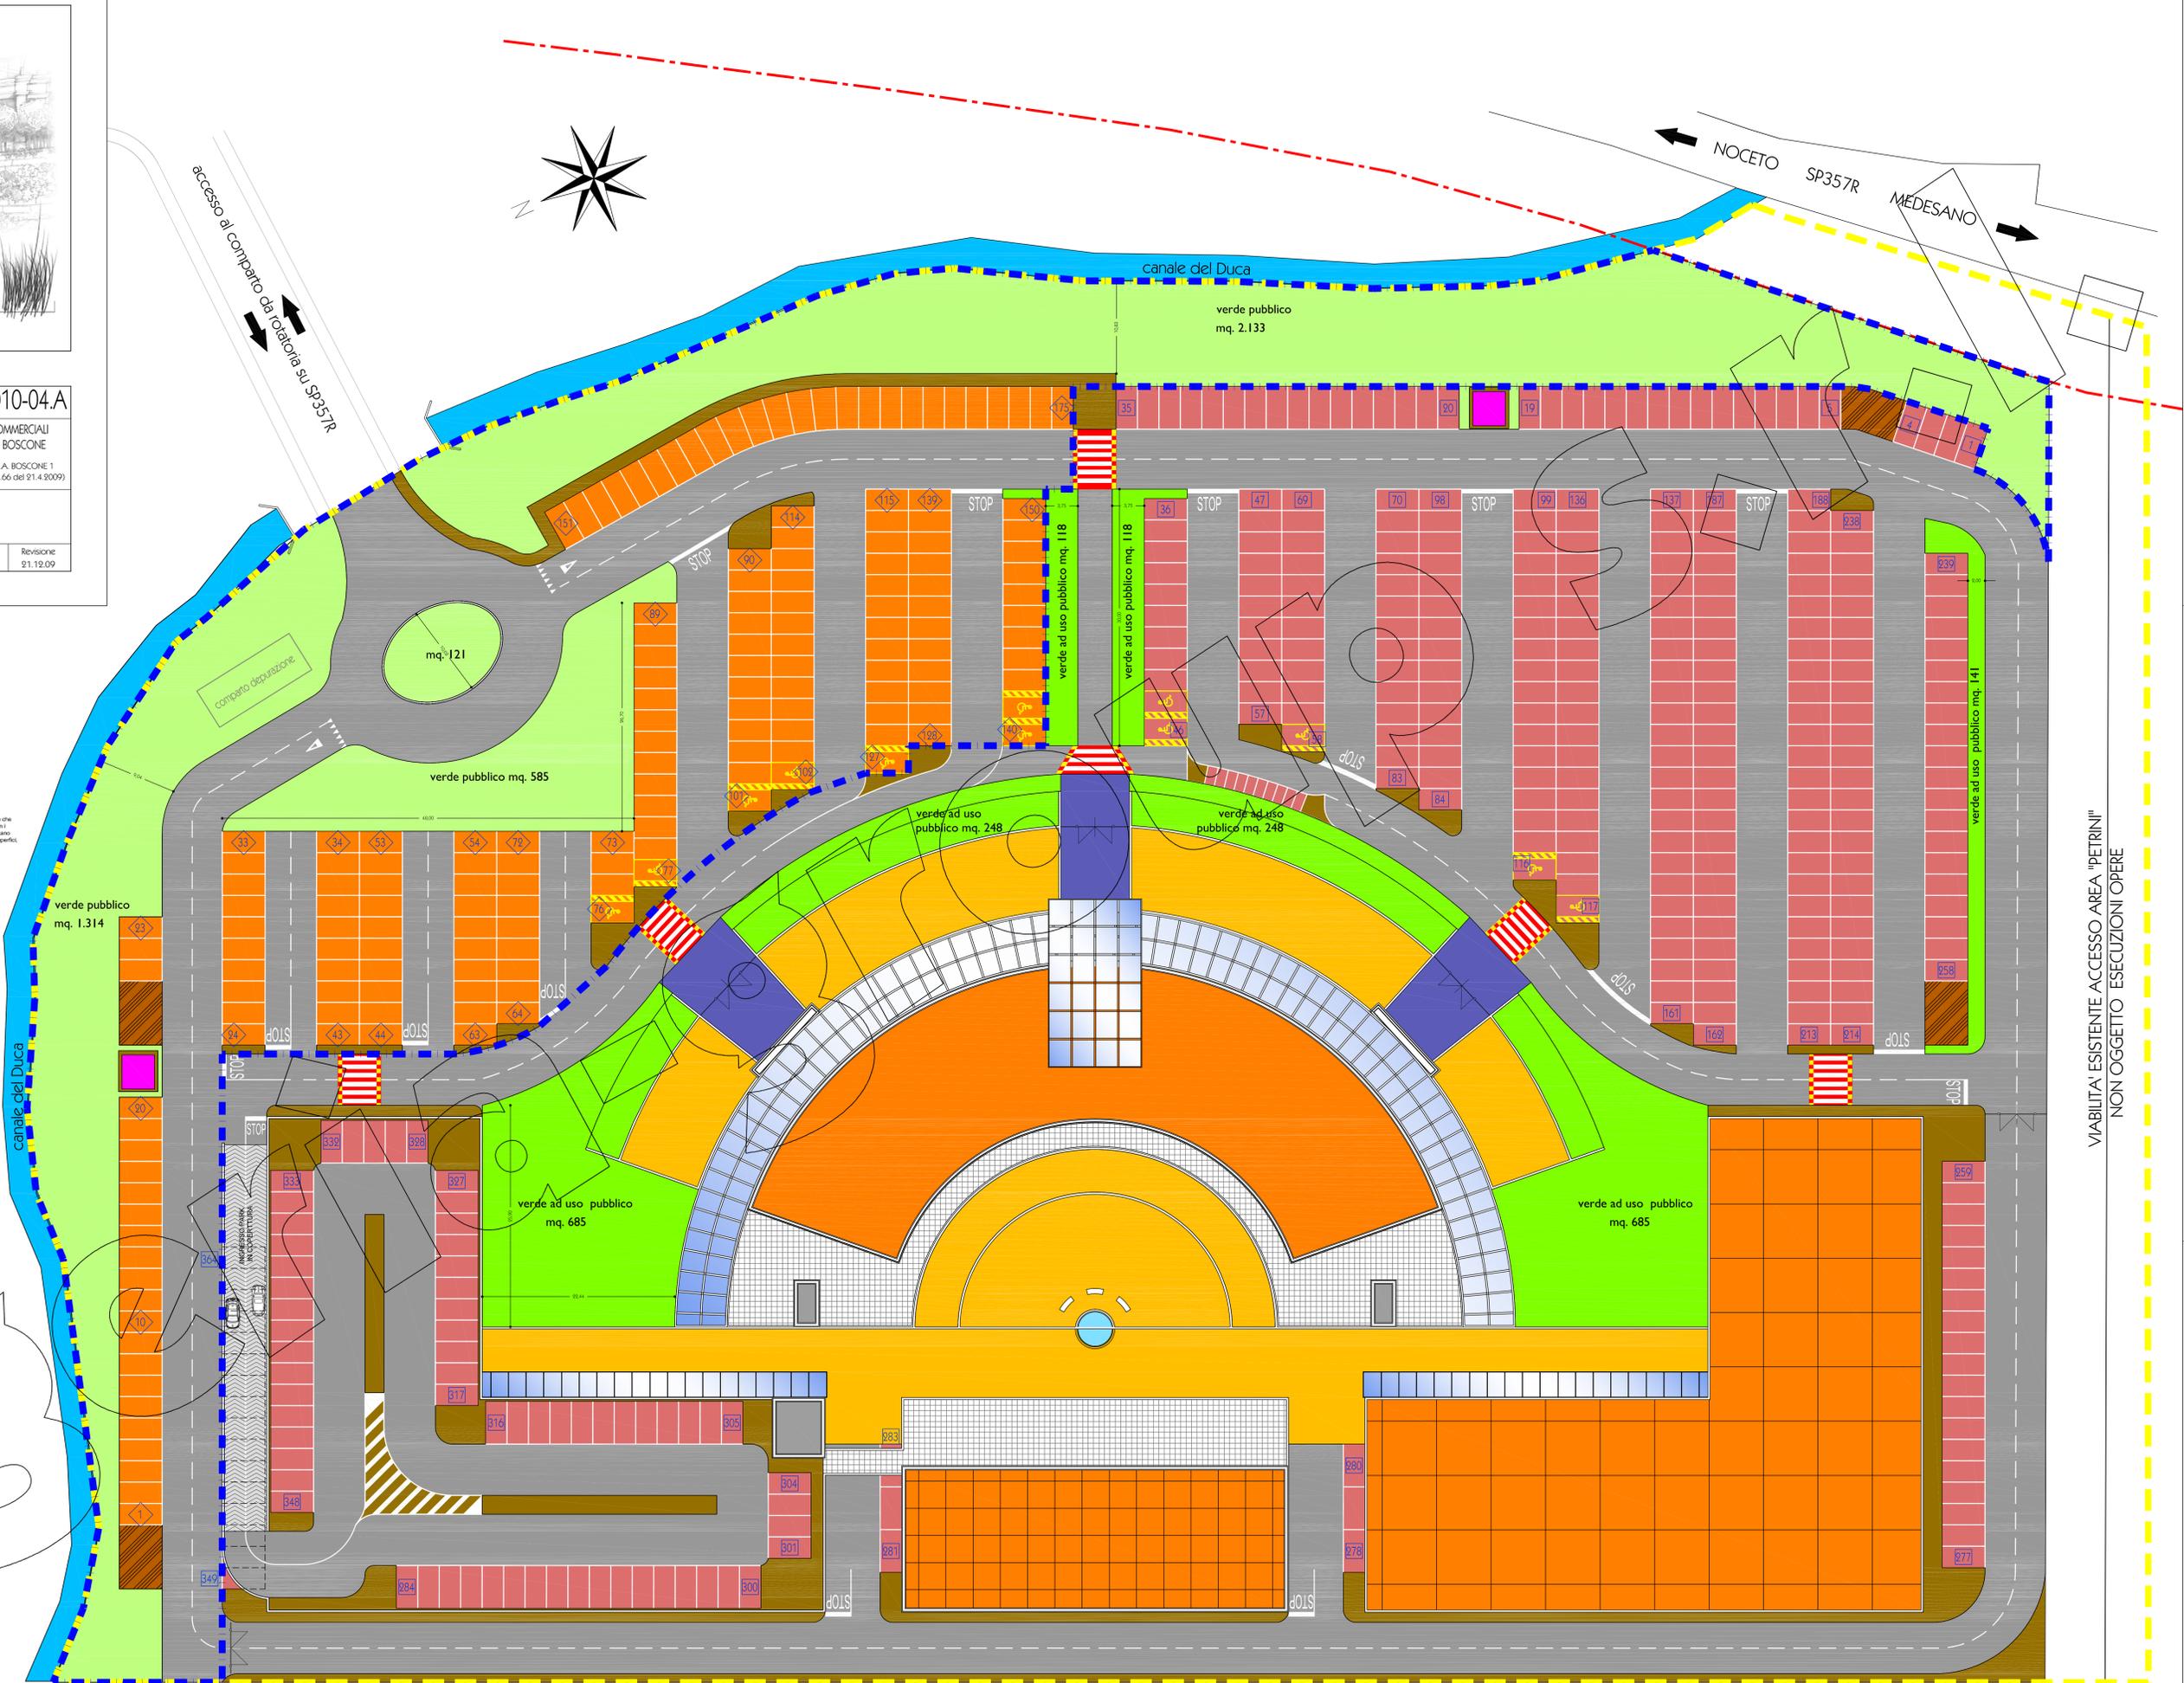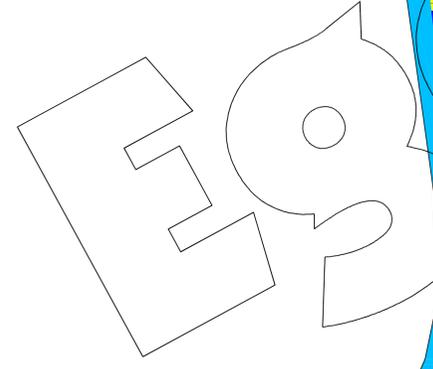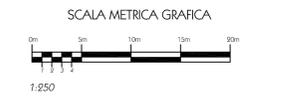

VIABILITA' ESISTENTE ACCESSO AREA "PETRINI"  
 NON OGGETTO ESECUZIONI OPERE