



COMUNE DI MEDESANO
RAMIOLA - via Borsellino

LOTTIZZAZIONE "LA VIGNA 3"



PROGETTO DI 5 VILLETTE A SCHIERA



ARCHOUSE S.r.l.
via Picelli n°92 Melogara (1910)

È vietata la ristampa e la riproduzione anche parziale del presente documento senza il consenso scritto della società ARCHOUSE s.r.l.

ARHOUSE s.r.l. *realizza*

COMPLESSO DI 5 VILLETTE UNIFAMILIARI A SCHIERA

*in tranquilla area residenziale sulle
prime pendici delle colline in sponda
sinistra del fiume Taro*

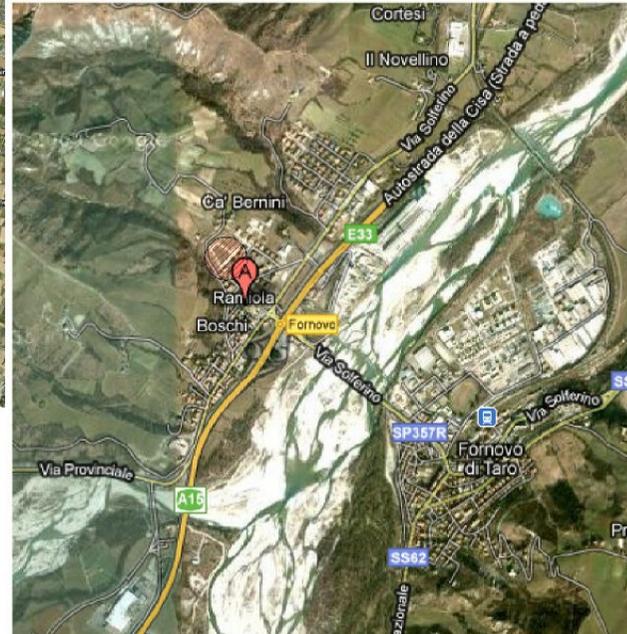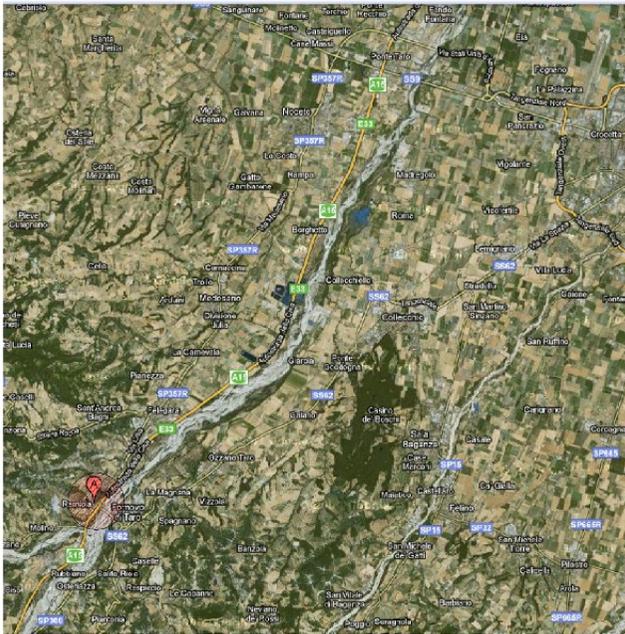

COLLOCAZIONE

- a 1 km da Fomovo Taro
- a 500m dal casello Autostradale A15
- a 8 km da Medesano
- a 13 km da Collecchio
- a 25 km da Parma

VILLETTE MONOFAMILIARI A SCHIERA
INQUADRAMENTO DELL'INTERVENTO

lottizzazione "LA VIGNA 3"

Ramiola di Medesano - via Borsellino

PLANIMETRIA GENERALE SCALA 1:200



È vietata la distribuzione e la riproduzione anche parziale del presente documento senza il consenso esplicito della società ARCHOUSE s.r.l.

VILLETTE MONOFAMILIARI A SCHIERA
PLANIMETRIA GENERALE DELL'INTERVENTO



ARCHOUSE

via Piccini n. 2, Folegata (PR)

PROSPETTO ANTERIORE

SCALA 1:100



PROSPETTO POSTERIORE




PROSPETTI LATERALI



È vietata la distribuzione e la riproduzione anche parziale del presente documento senza il consenso scritto della società ARCHOUSE s.r.l.

PROSPETTO ANTERIORE


SCALA 1:100

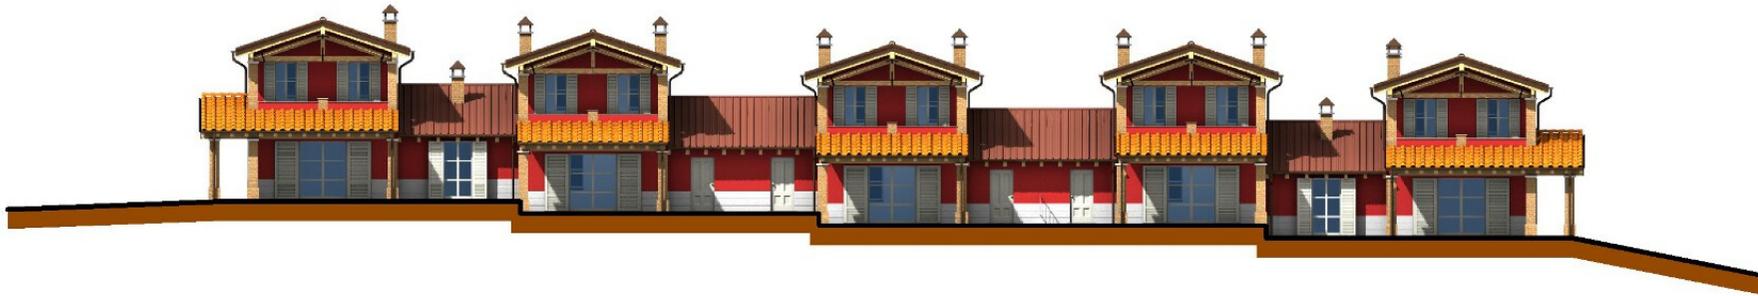

PROSPETTO POSTERIORE



PROSPETTI LATERALI

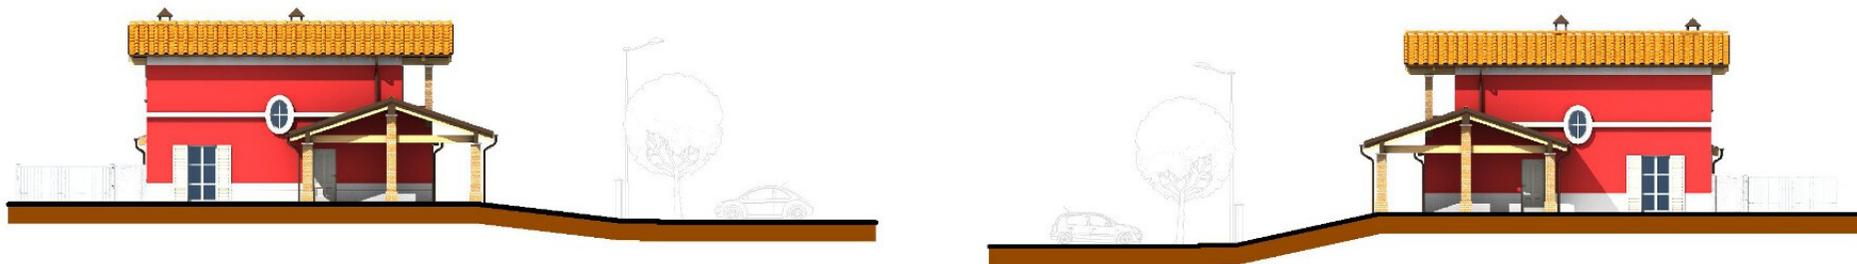

È vietata la distribuzione e la riproduzione anche parziale del presente documento senza il consenso scritto della società ARCHOUSE s.r.l.

CARATTERISTICHE PRINCIPALI


- *tetto ventilato in legno*
- *copertura in tegole portoghesi*
- *pilastrini in mattoni faccia-vista*
- *serramenti esterni in alluminio con persiane*
- *finiture esterne in intonaco tinteggiato*



VILLETTE MONOFAMILIARI A SCHIERA
RENDER FOTOGRAFICI

CARATTERISTICHE PRINCIPALI

- tetto ventilato in legno
- copertura in tegole portoghesi
- pilastri in mattoni faccia-vista
- serramenti esterni in alluminio con persiane
- finiture esterne in intonaco tinteggiato

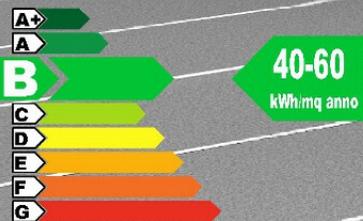

È vietata la distribuzione e l'uso non autorizzati senza il consenso esplicito della società ARCHOUSE s.r.l.

VILLETTE MONOFAMILIARI A SCHIERA
RENDER FOTOGRAFICI

PIANTA PIANO TERRA




SUPERFICIE COMMERCIALE
 APPARTAMENTO 162,84 mq.
 BOX AUTO 37,00 mq. x 0,50 = 18,50 mq
 PORTICO E BALCONE 29,98 mq. x 0,50 = 14,99 mq
 GIARDINO 106,50 mq. x 0,10 = 10,50 mq

SUPERFICIE CALPESTABILE
 126,77 mq
 ACCESSORI
 65,78 mq.



VILLETTE MONOFAMILIARI A SCHIERA
 PIANTE - UNITA' N°1

PIANTA PIANO PRIMO

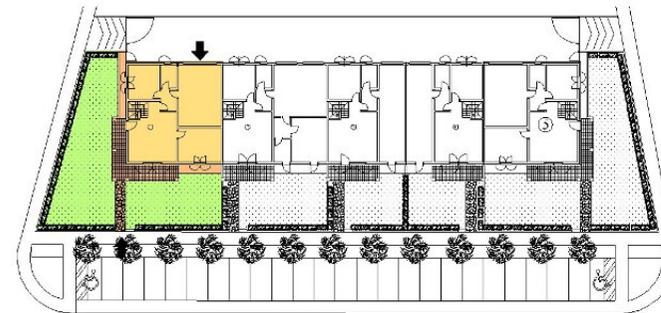


È vietata la distribuzione e la riproduzione anche parziale del presente documento senza il consenso scritto della società ARCHOUSE s.r.l.




ARCHOUSE

via Piccini n. 12, Folegata (PR)

PIANTA PIANO TERRA

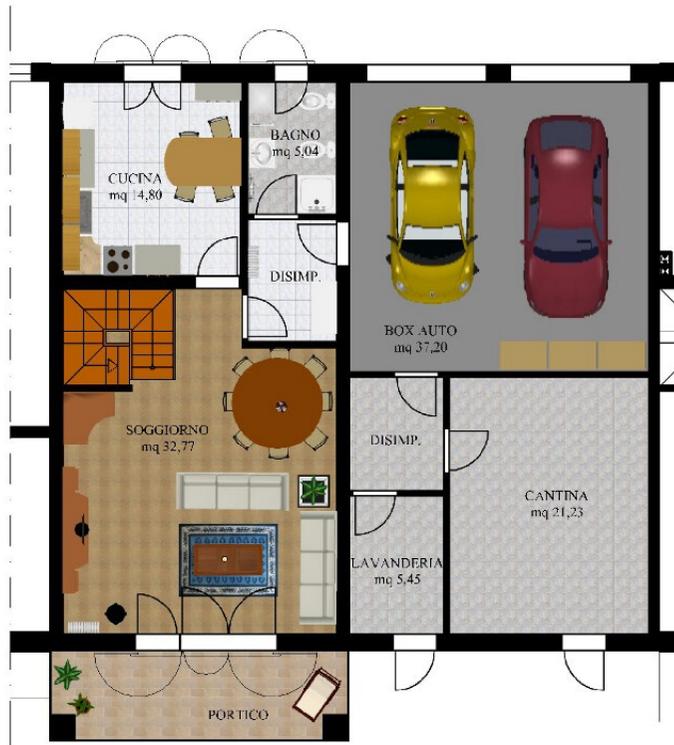


PIANTA PIANO PRIMO

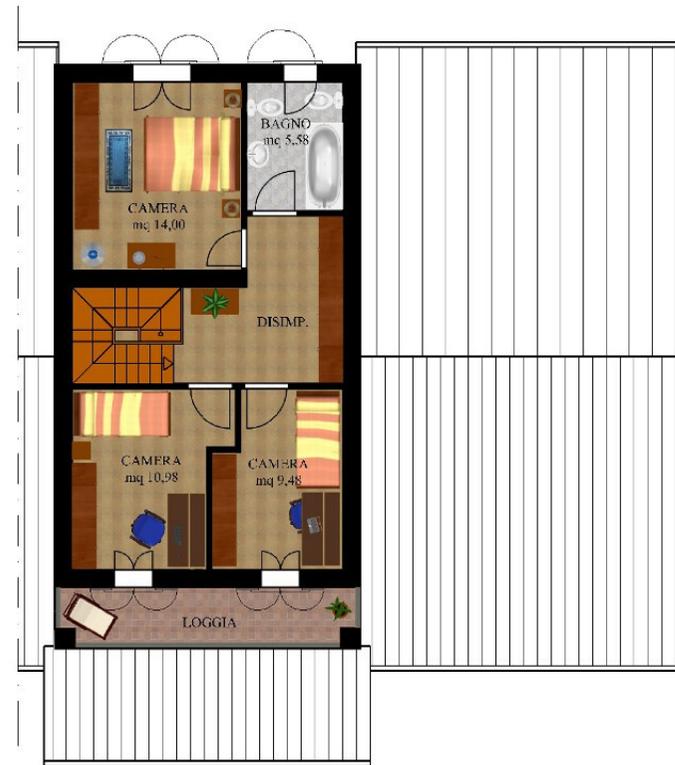


SUPERFICIE COMMERCIALE
 APPARTAMENTO 139,74 mq.
 BOX AUTO e CANTINA 73,78 mq. x 0,50 = 36,89 mq
 PORTICO E BALCONE 18,75 mq. x 0,50 = 9,37 mq
 GIARDINO 37,54 mq. x 0,10 = 3,75 mq

SUPERFICIE CALPESTABILE
 106,77 mq
 ACCESSORI
 87,65 mq.

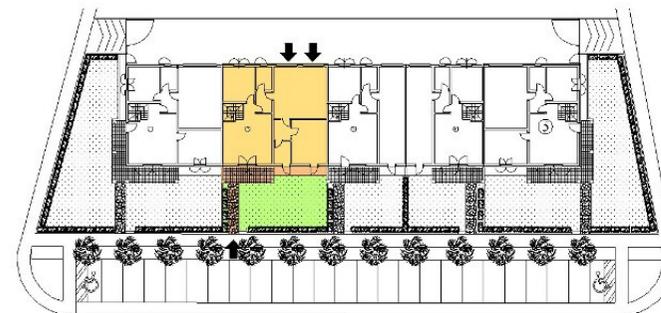

È vietata la distribuzione e la riproduzione anche parziale del presente documento senza il consenso scritto della società ARCHOUSE s.r.l.

PIANTA PIANO TERRA

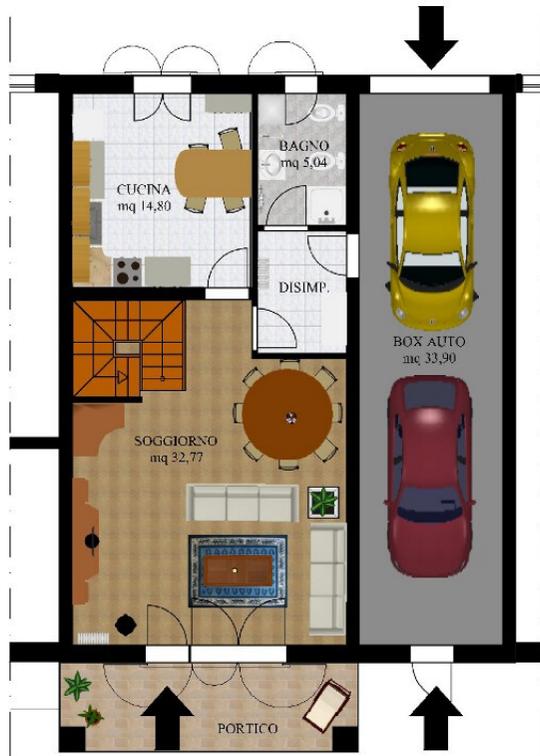


PIANTA PIANO PRIMO



SUPERFICIE COMMERCIALE
 APPARTAMENTO 139,74 mq.
 BOX AUTO 35,70 mq. x 0,50 = 17,85 mq
 PORTICO E BALCONE 18,75 mq. x 0,50 = 9,37 mq
 GIARDINO 26,94 mq. x 0,10 = 2,69 mq

SUPERFICIE CALPESTABILE
 106,77 mq
 ACCESSORI
 52,96 mq.

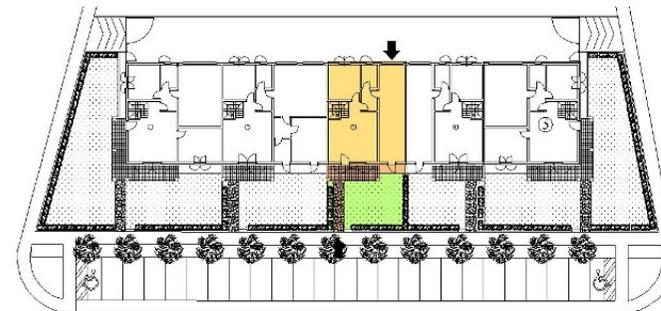


È vietata la distribuzione e la riproduzione anche parziale del presente documento senza il consenso scritto della società ARCHOUSE s.r.l.

PIANTA PIANO TERRA




PIANTA PIANO PRIMO

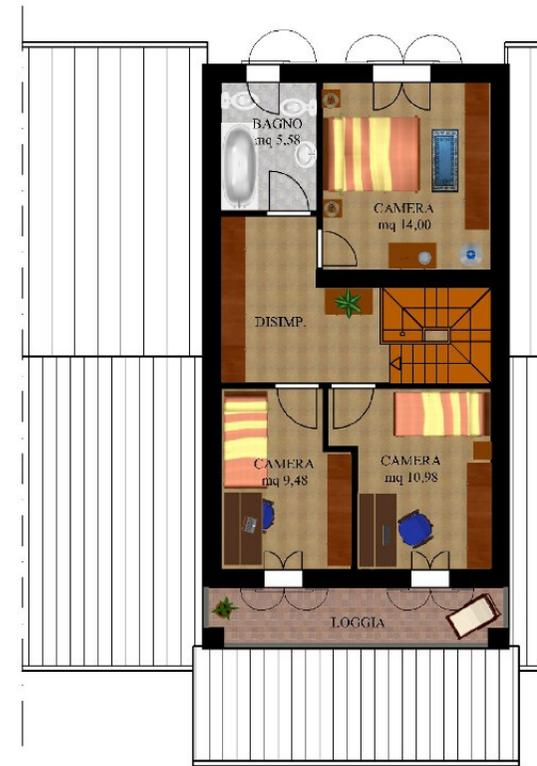


SUPERFICIE COMMERCIALE
 APPARTAMENTO 139,74 mq.
 BOX AUTO 35,70 mq. x 0,50 = 17,85 mq
 PORTICO E BALCONE 18,75 mq. x 0,50 = 9,37 mq
 GIARDINO 26,94 mq. x 0,10 = 2,69 mq

SUPERFICIE CALPESTABILE
 106,77 mq
 ACCESSORI
 52,96 mq.

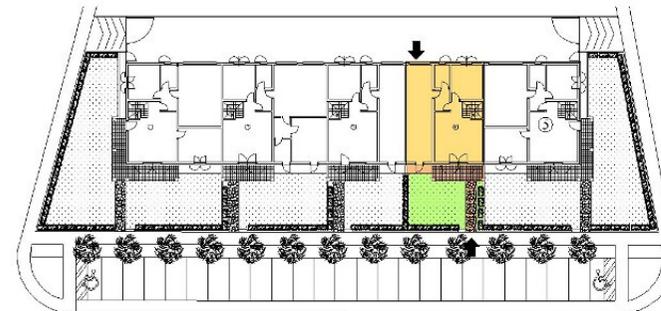


È vietata la distribuzione e la riproduzione anche parziale del presente documento senza il consenso scritto della società ARCHOUSE s.r.l.

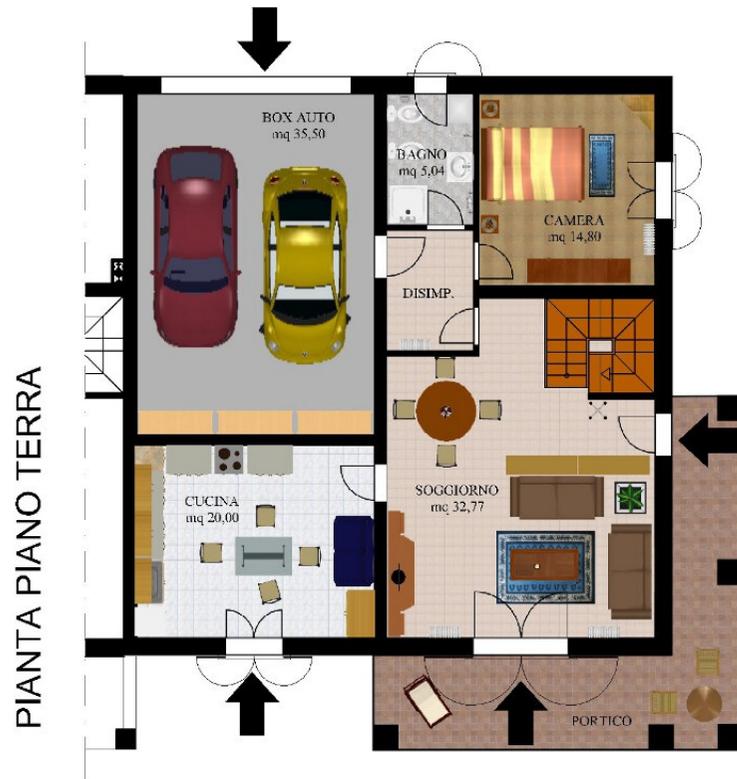

SUPERFICIE COMMERCIALE
 APPARTAMENTO 162,84 mq.
 BOX AUTO 37,00 mq. x 0,50 = 18,50 mq
 PORTICO E BALCONE 29,98 mq. x 0,50 = 14,99 mq
 GIARDINO 102,00 mq. x 0,10 = 10,20 mq

SUPERFICIE CALPESTABILE
 126,77 mq
 ACCESSORI
 65,78 mq.

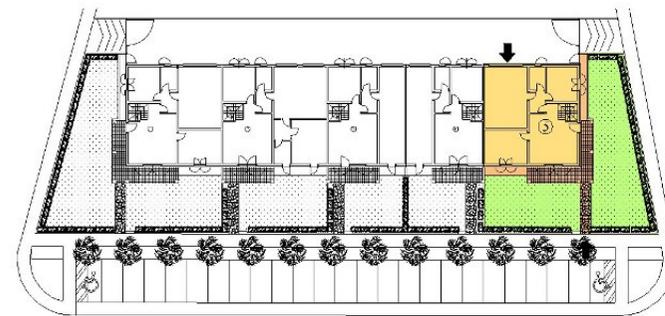

È vietata la distribuzione e la riproduzione anche parziale del presente documento senza il consenso scritto della società ARCHOUSE s.r.l.