




**PARTIZIONE  
ABITAZIONE -  
GARAGE/CANTINA**

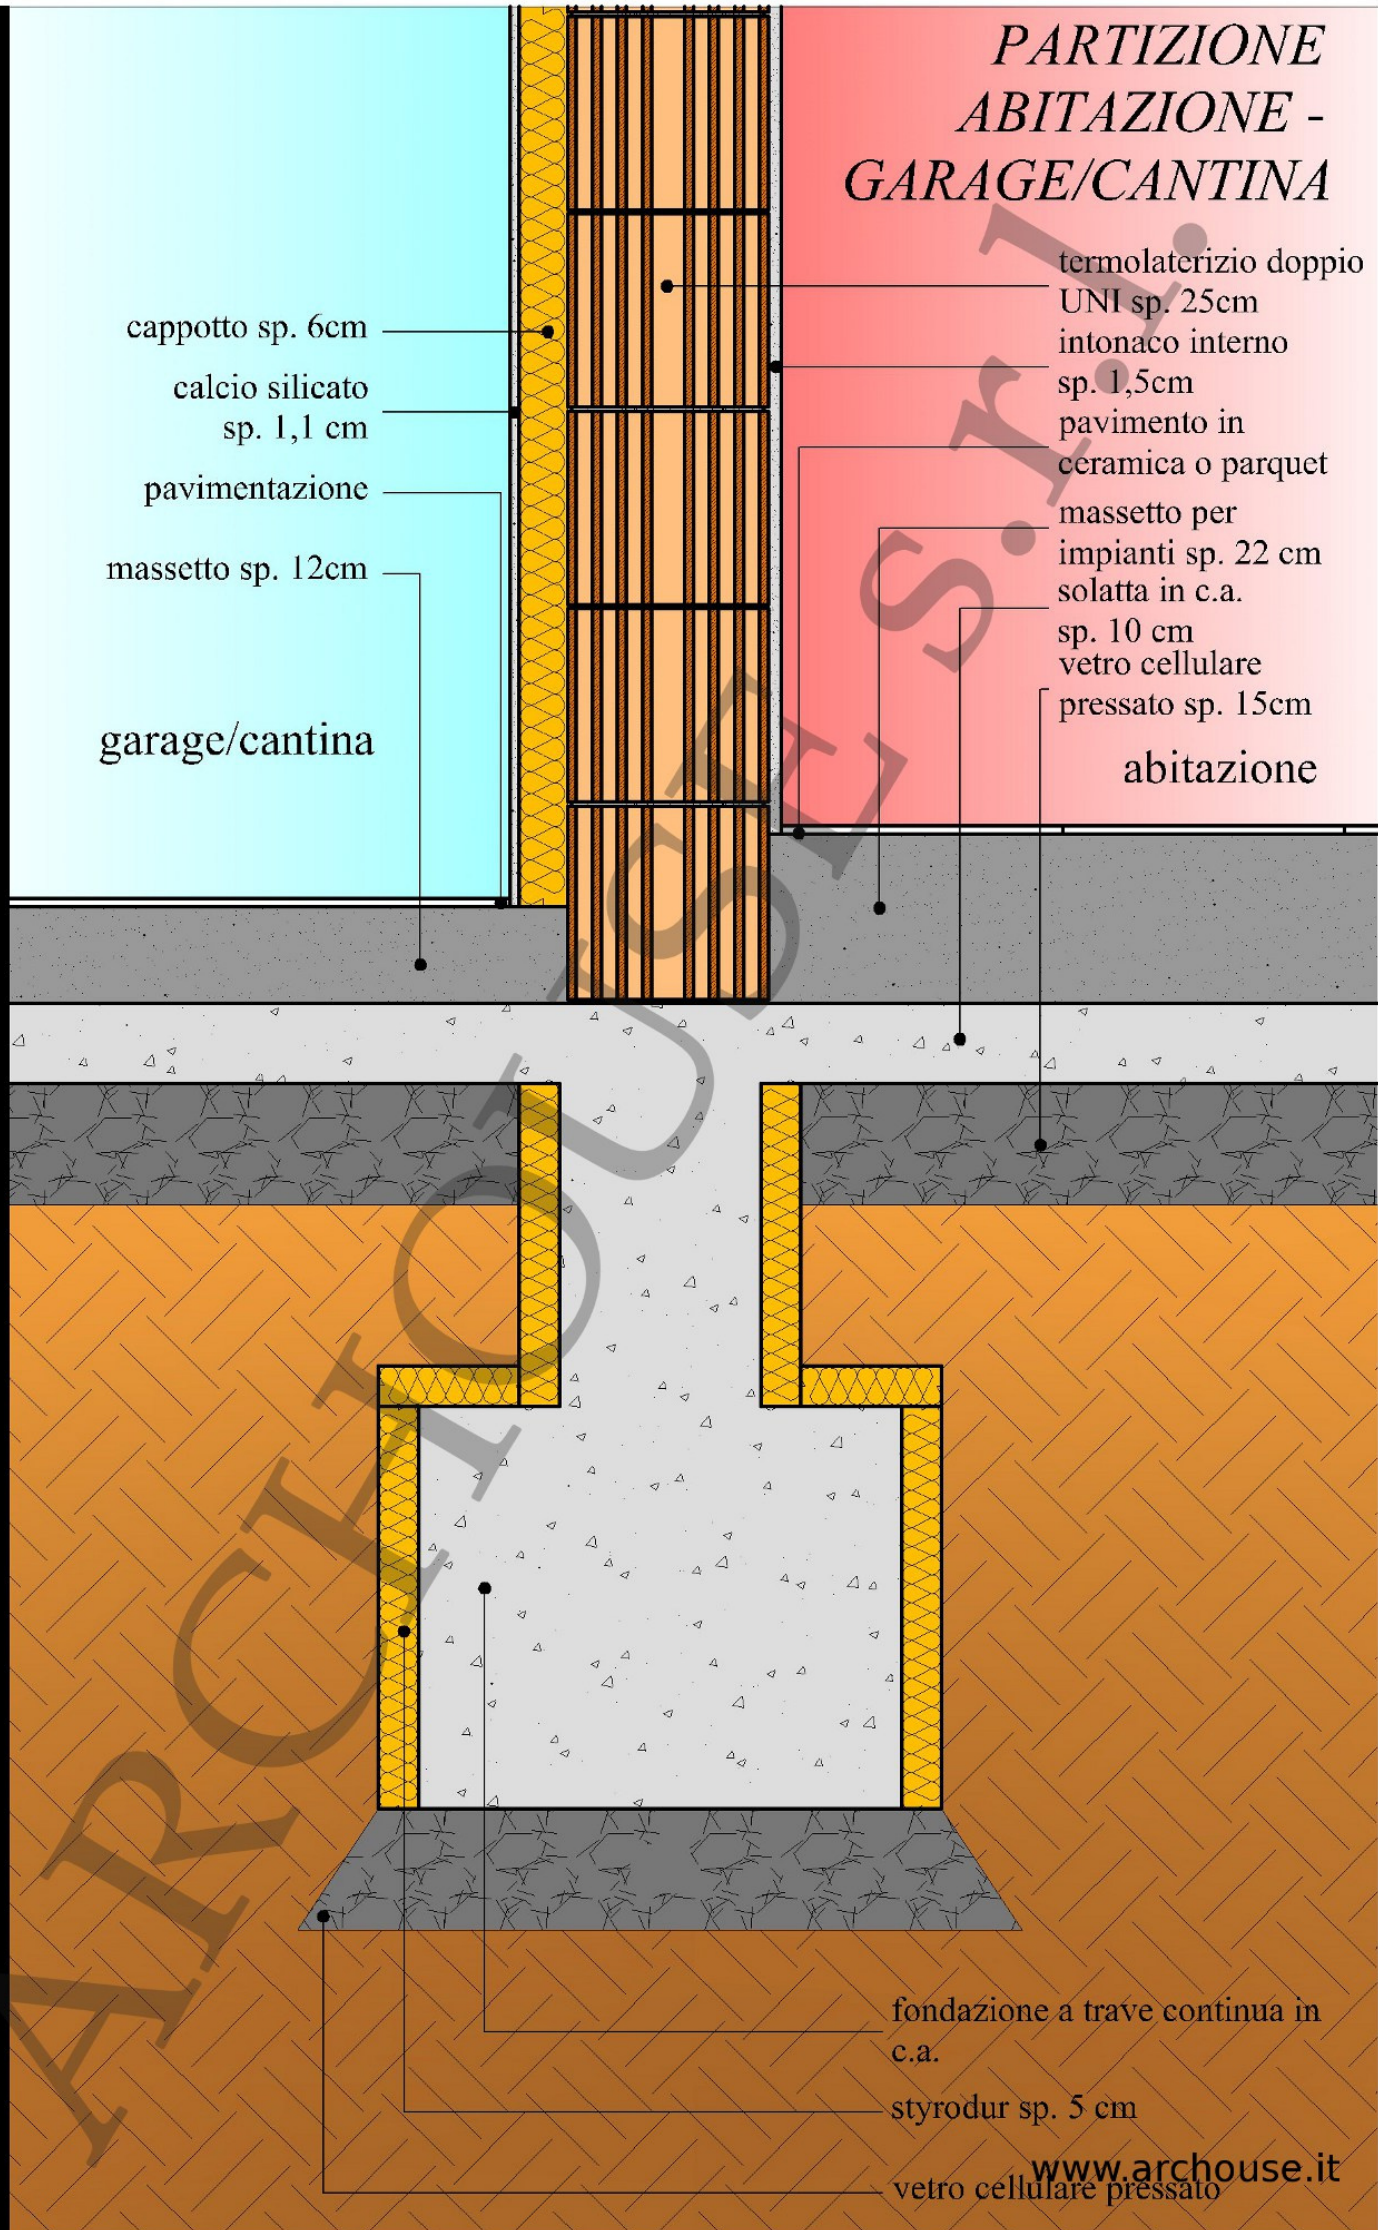

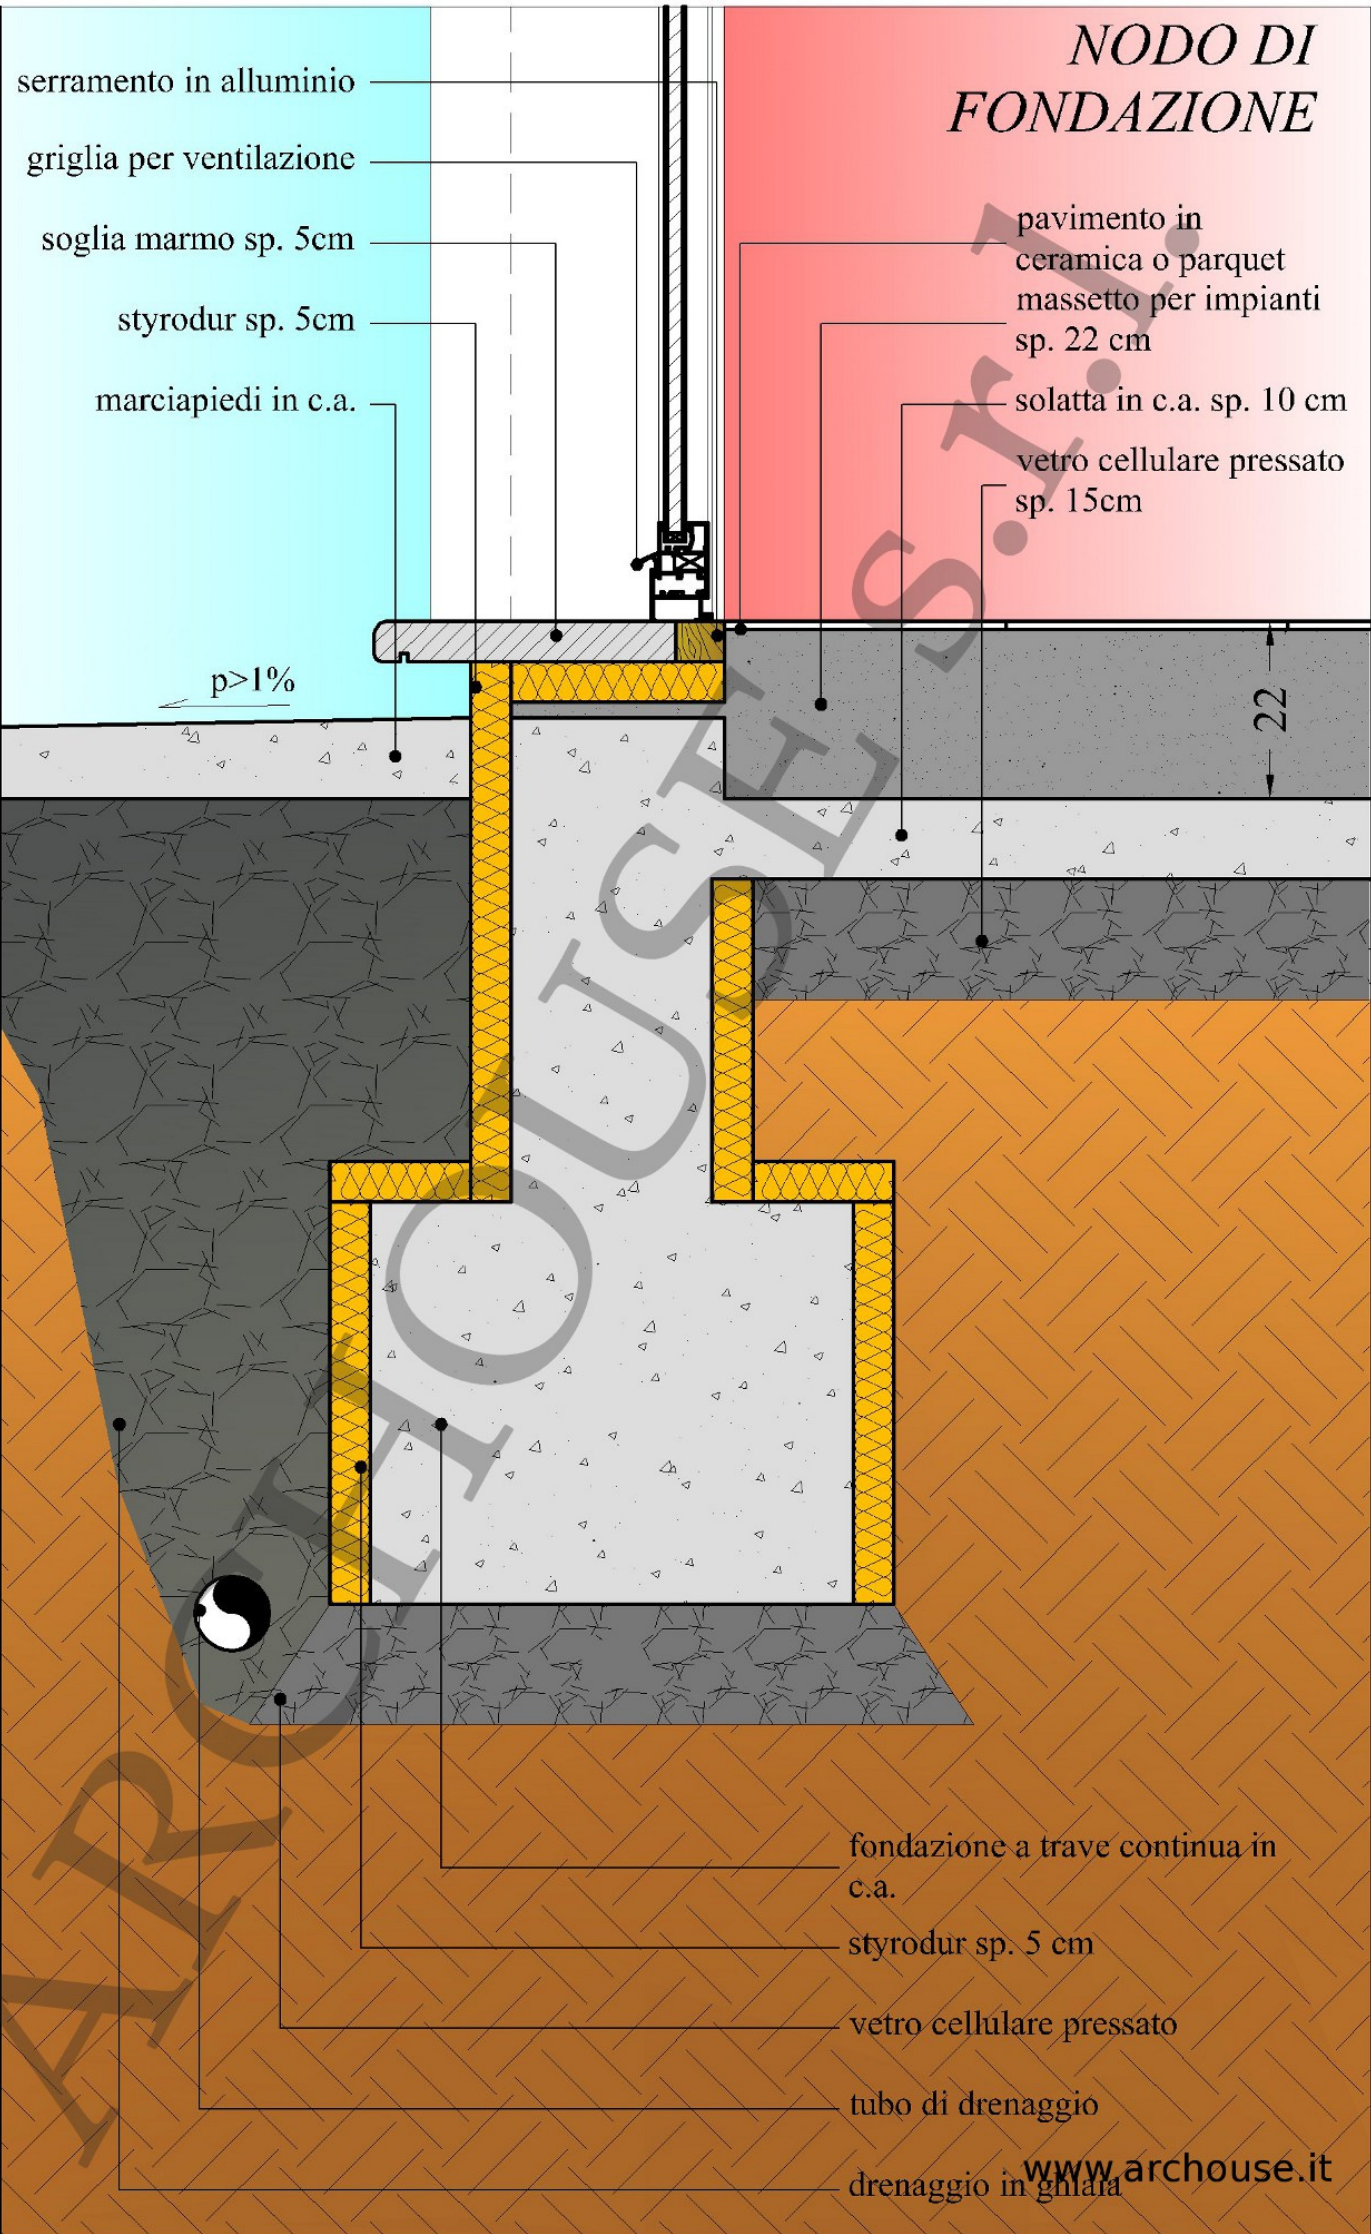


# COPERTURA IN LEGNO VENTILATA


PARTICOLARI COSTRUTTIVI  
scala 1:10

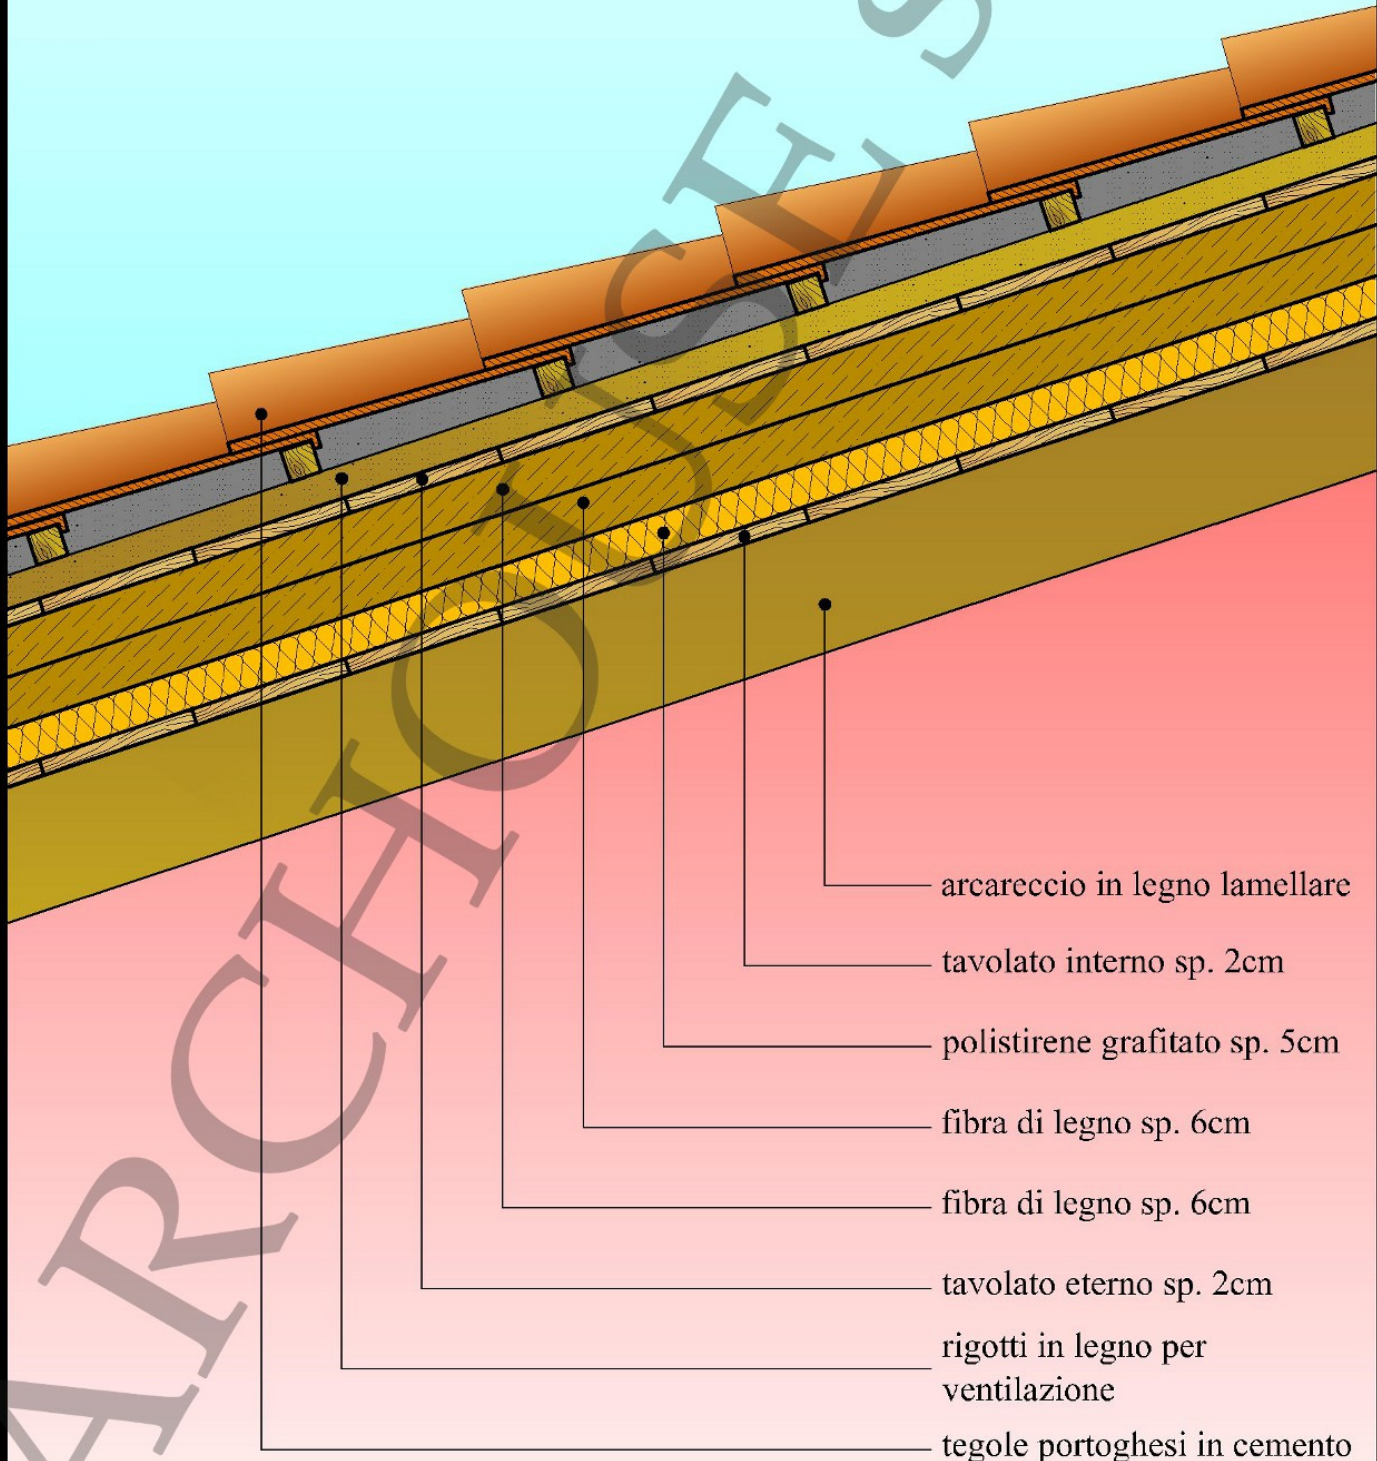


# COPERTURA IN LEGNO - NODO DI BORDO

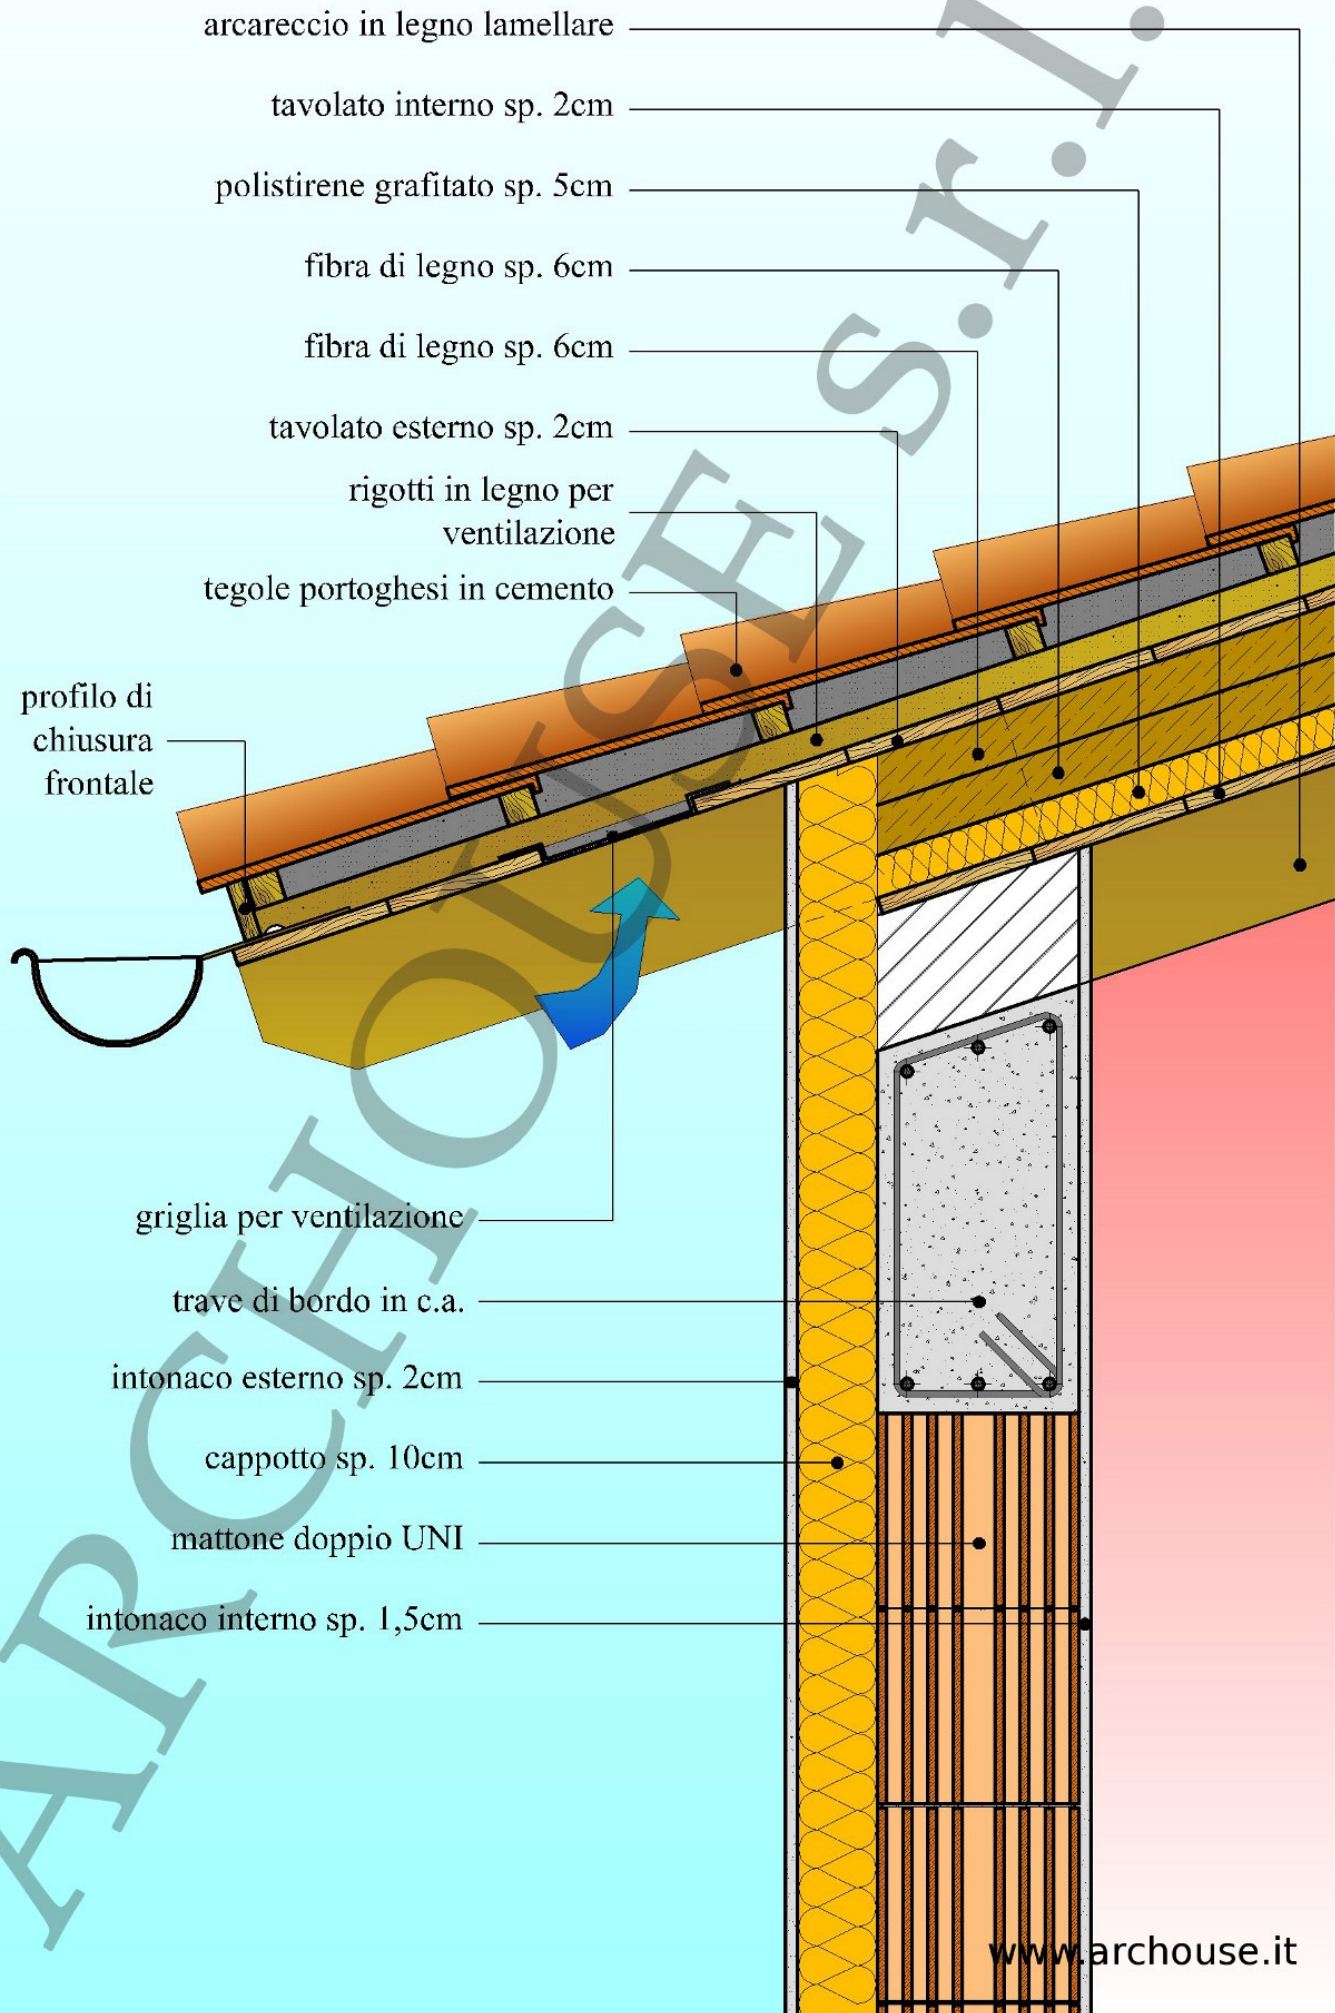


# COPERTURA GARAGE

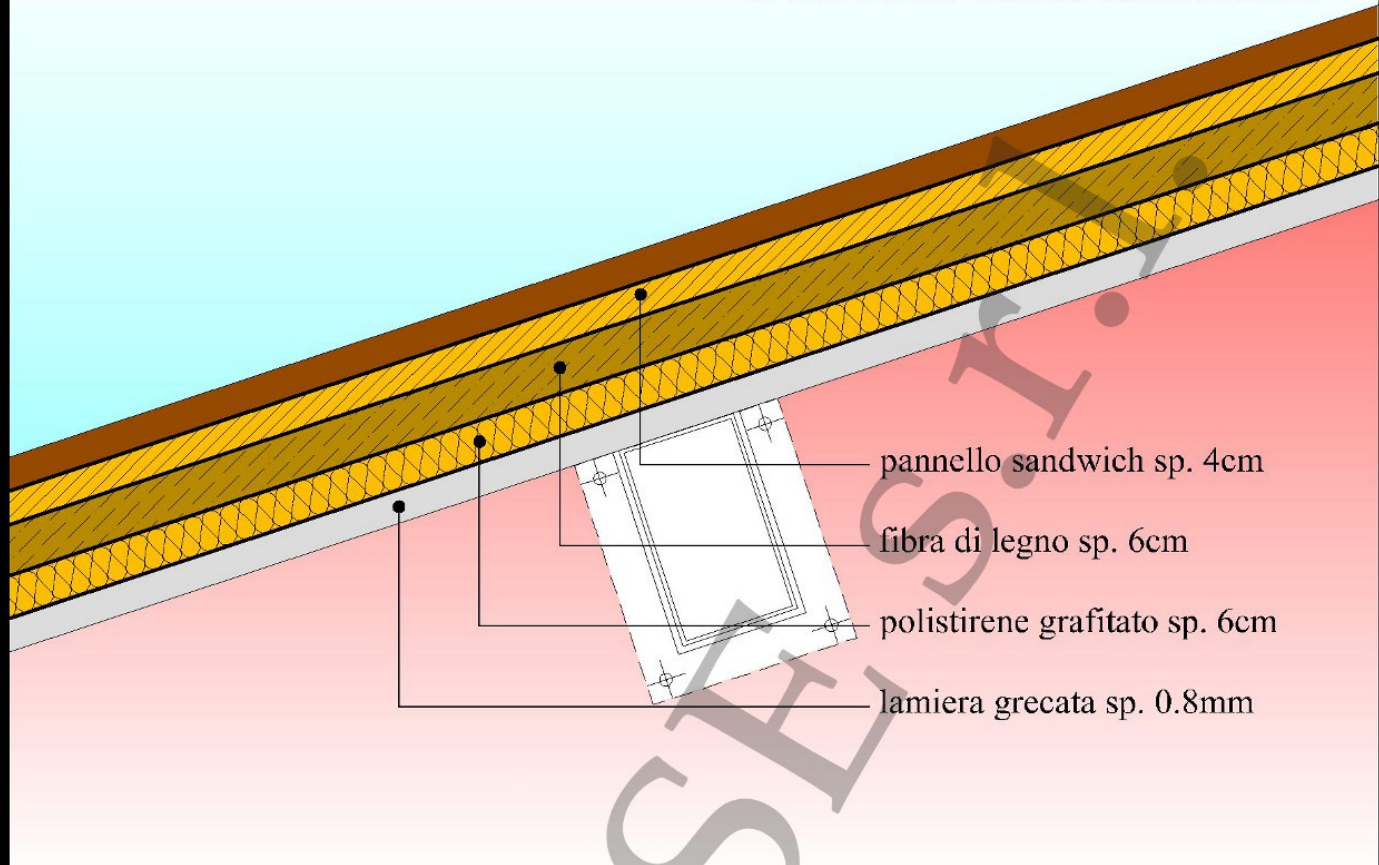

# NODO COPERTURA GARAGE

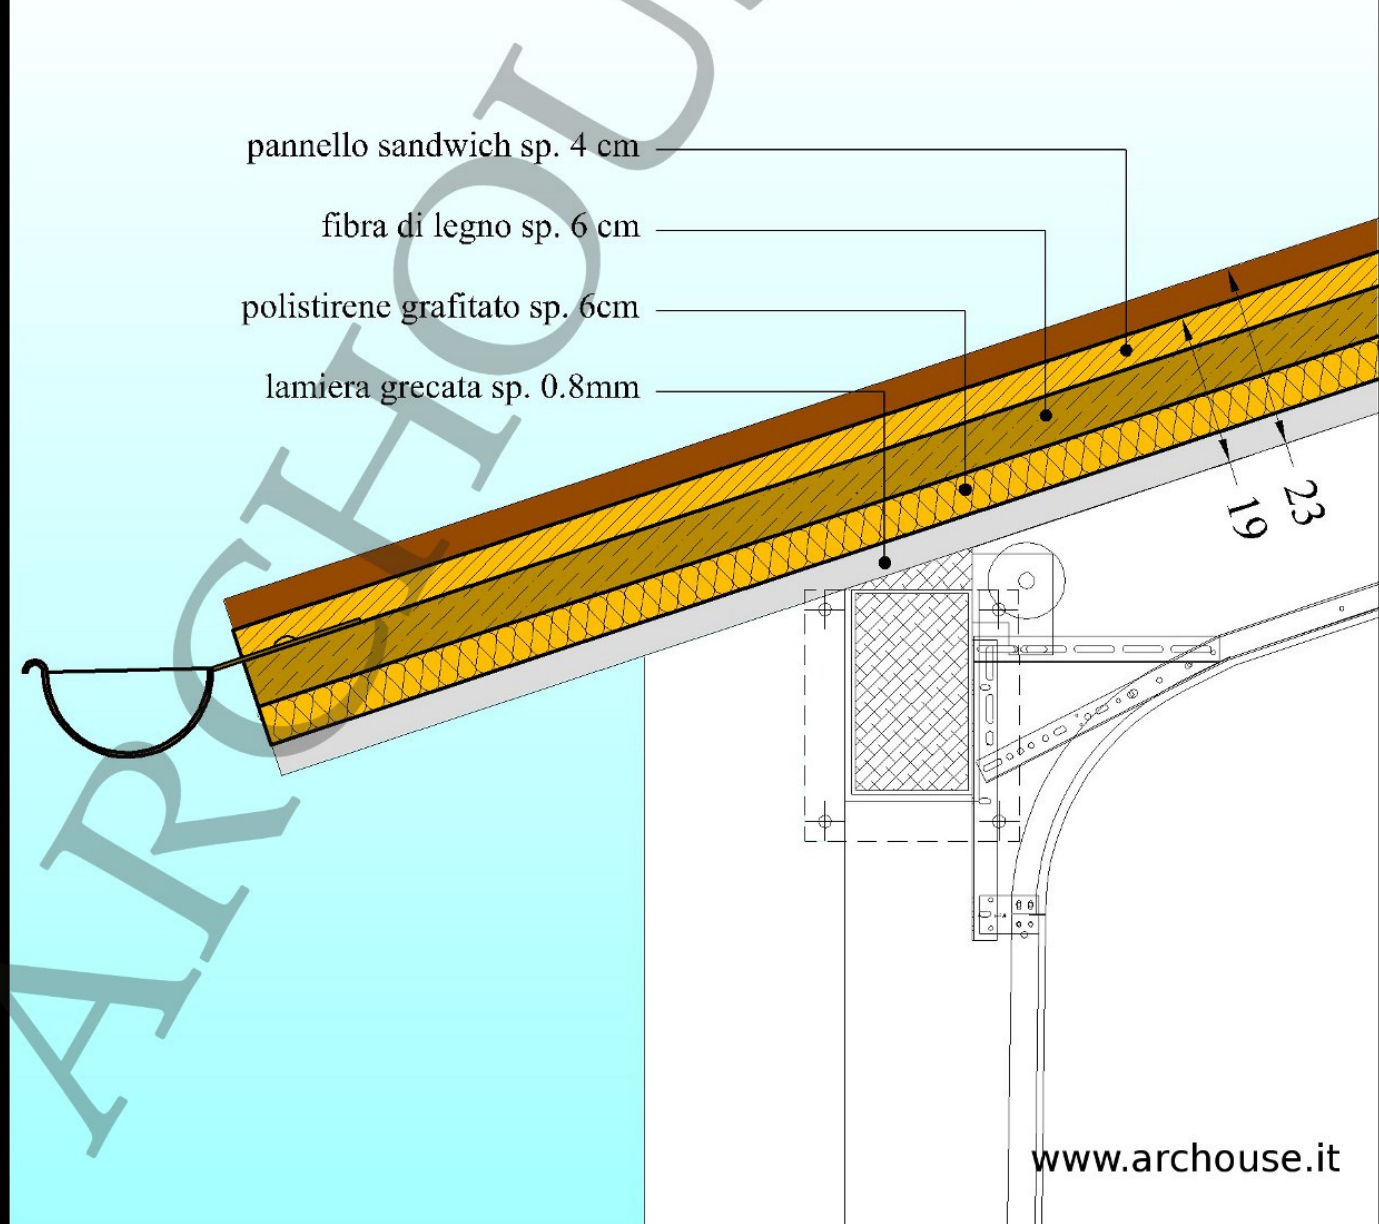

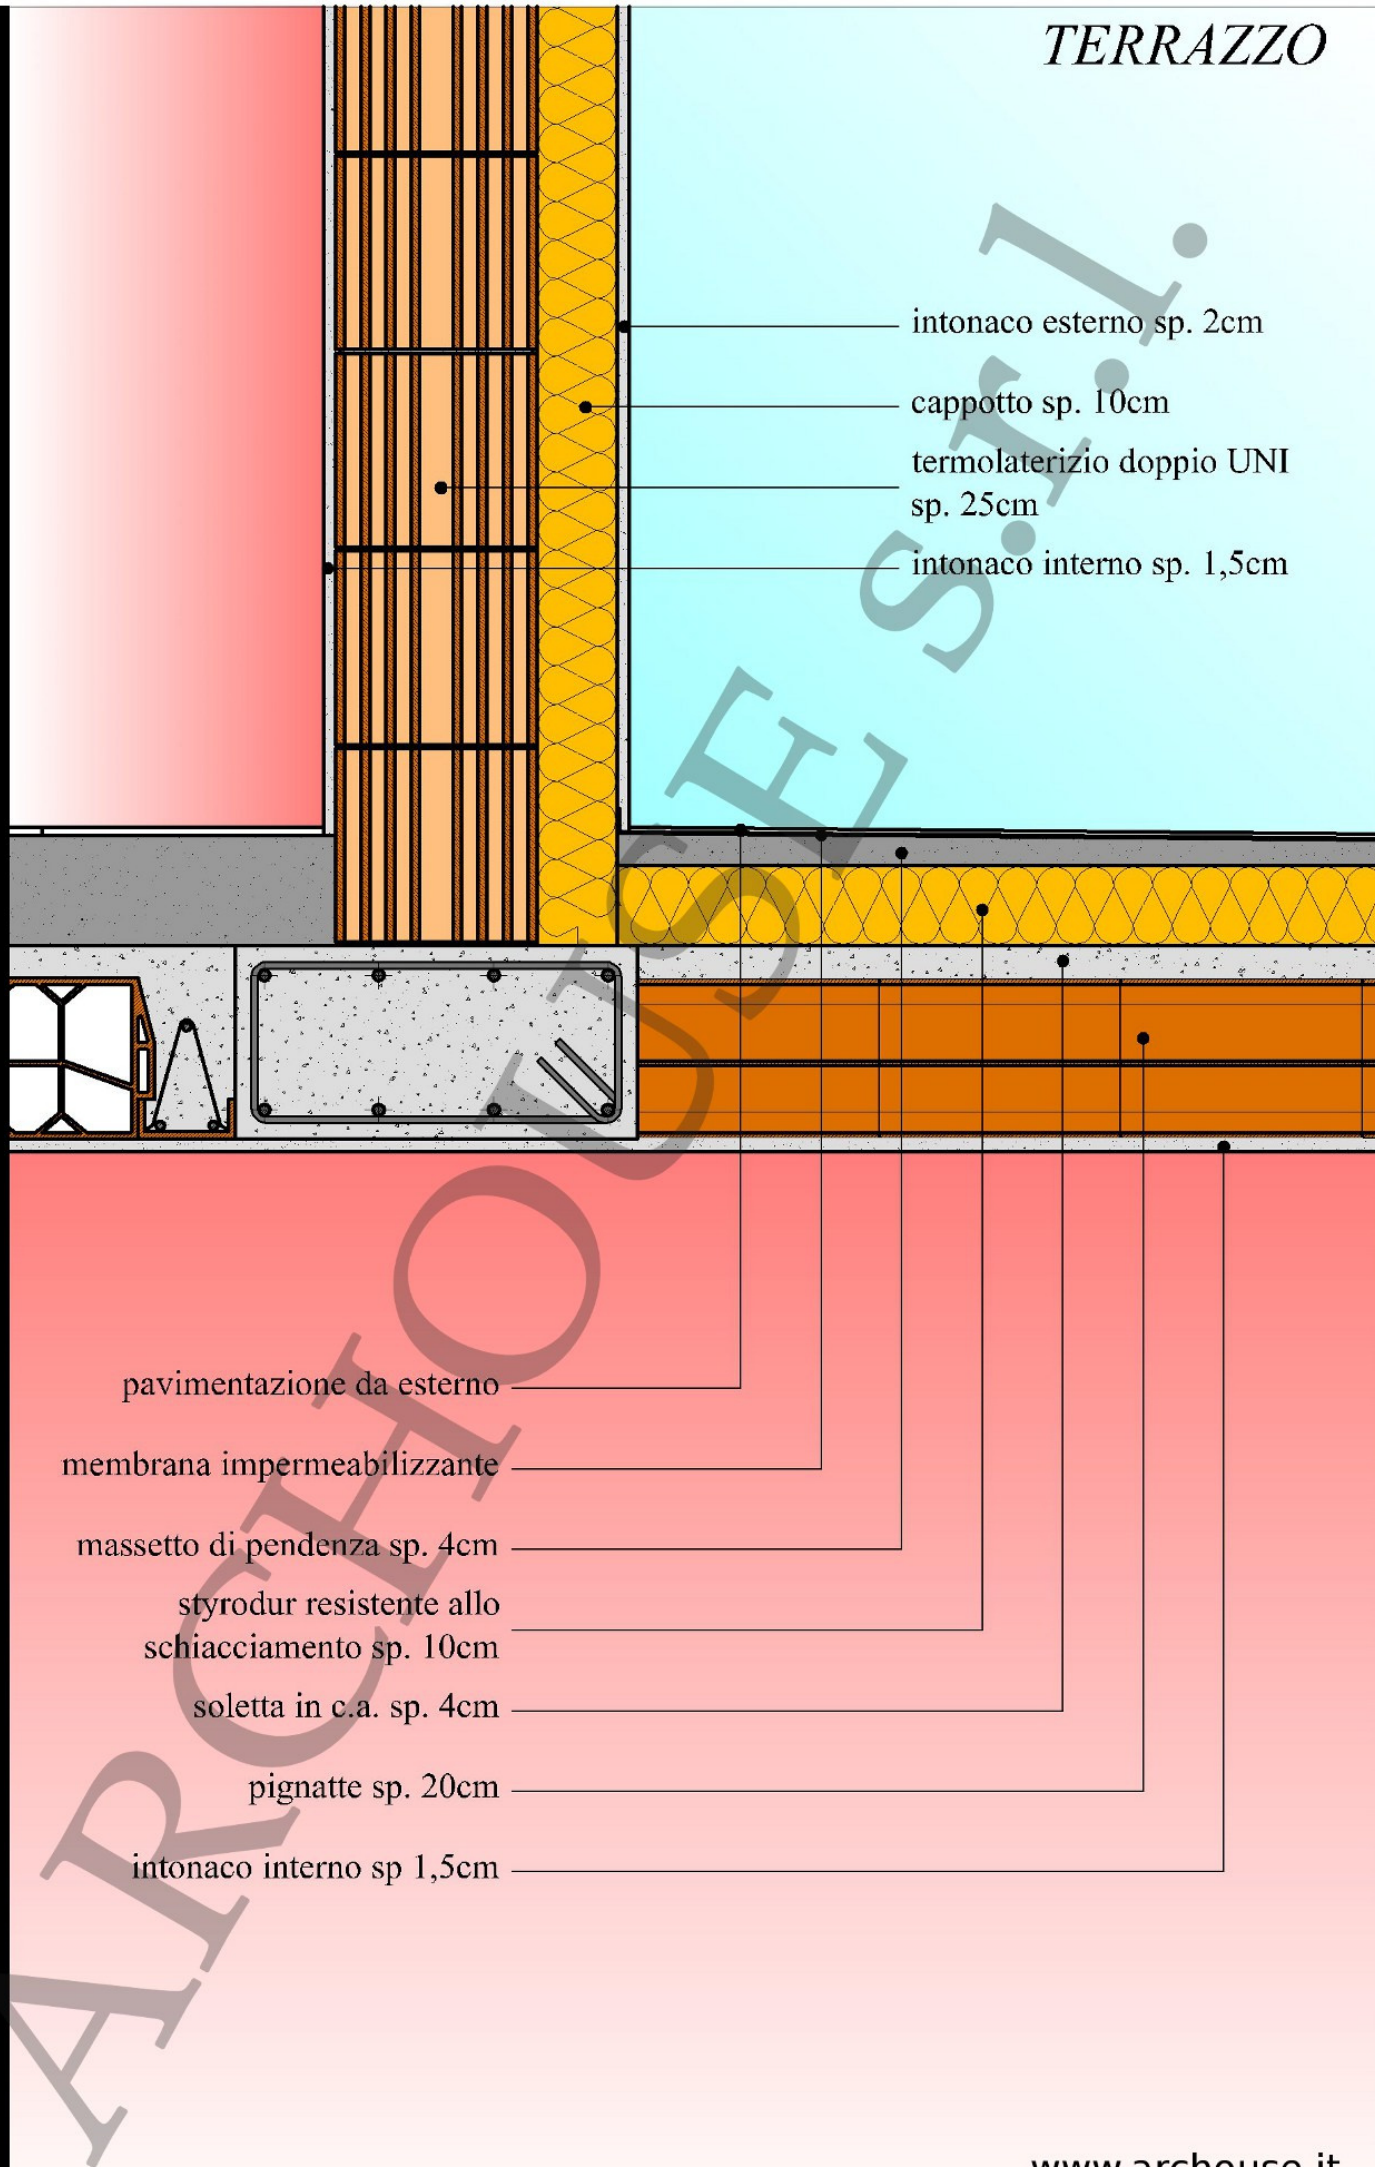

intonaco esterno sp. 2cm

cappotto sp. 10cm

termolaterizio doppio UNI  
sp. 25cm

intonaco interno sp. 1,5cm

pavimentazione da esterno

membrana impermeabilizzante

massetto di pendenza sp. 4cm

styrodur resistente allo  
schiacciamento sp. 10cm

soletta in c.a. sp. 4cm

pignatte sp. 20cm

intonaco interno sp 1,5cm