


-  rivestimento in graniglia color bianco zandobbio
-  rivestimento in graniglia color rosa corallo

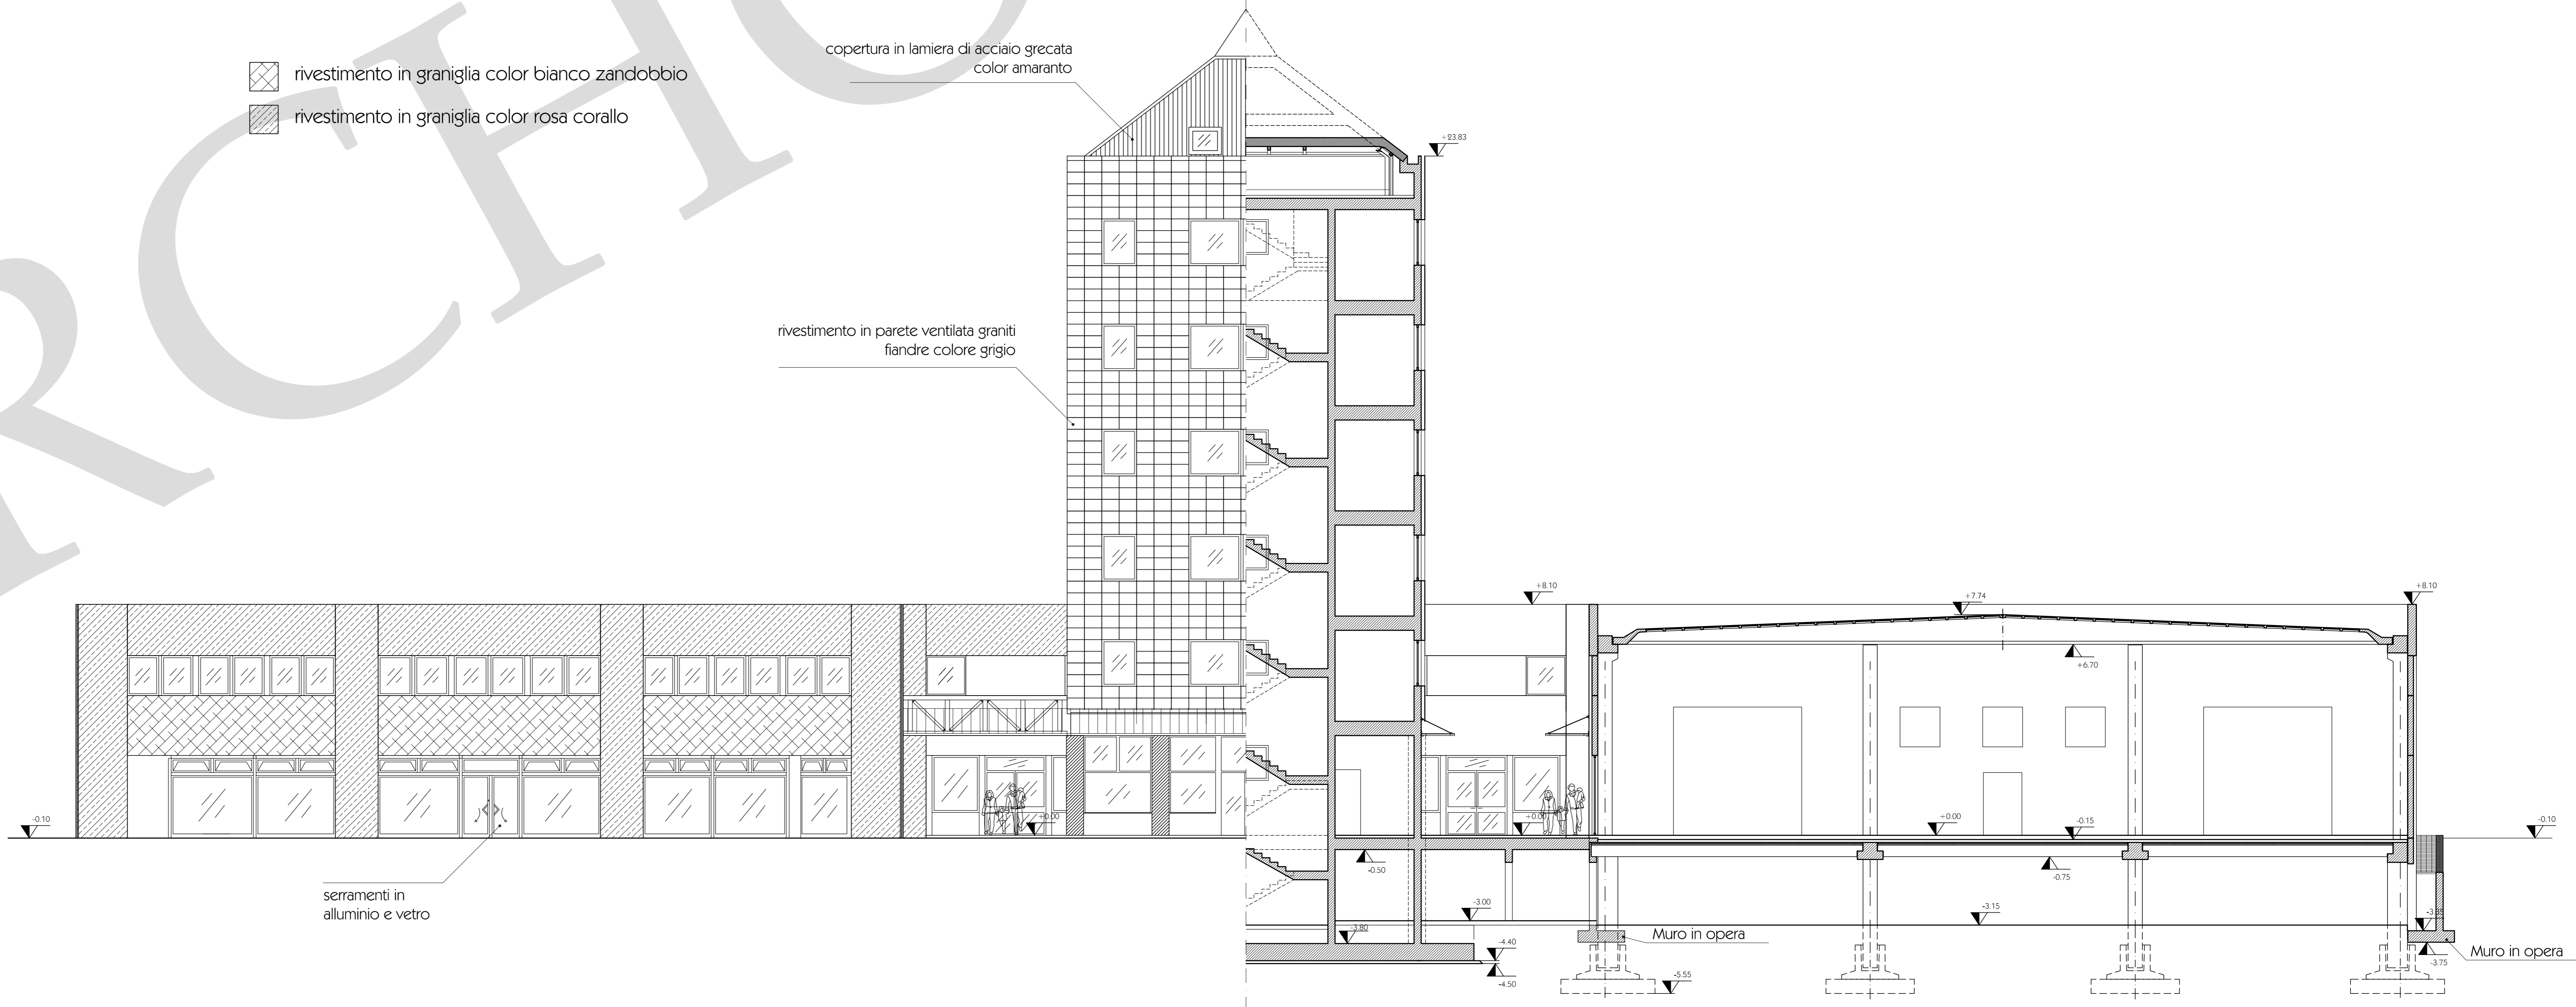

PROGETTISTI: Studio di Architettura Dot. Arch. Ermo Fippelli C/O Gian Pietro Armani Via... 00187 Roma	Comune di Mediano (RM) Località "La Canevella"	Numero file: var182_prospetti.dwg	Data: Settembre 2008
PROGETTO DI: EDIFICIO PER ATTIVITA' COMMERCIALI ARTIGIANATO E DIREZIONALE RUA - LE BOTTEGHE DI SANTONIO 2			
PROSPETTI ANTERIORE E NORD stato di progetto		scala 1:100 Revisione 18.09.08	